

SANGUAN DESIGN
参 观 设 计

PROJECT TITLE 项目名称

南京大学深圳产学研
研基地B区1F

DRAWING TITLE 图名
图纸封面

CLIENT 建设单位

参观设计事务所【深圳】【北京】
SAN GUAN DESIGN OFFICE
深圳市宝安区曦城商业中心19栋303室
ROOM 303 BUILDING 19 XICHENG COMMERCIAL
CENTER BAO'AN DISTRICT SHENZHEN

REVISIONS	版本	DATE	日期
△		2021-2-25	

PROOFREAD	校审
PROOFREADING	校对
DESIGNER	设计师
DRAWING	绘图
DATE	日期
SCALE	比例

本图版权为深圳参观设计财产，
未经本公司许可不得转让或复制给第三者
THE COPYRIGHT OF THIS DRAWING IS THE PROPERTY OF SANGUAN
ARCHITECTURAL ORNAMENTAL ENGINEERING CO.,
LTD. UNAUTHORIZED DISCLOSURE OR DUPLICATION TO THE THIRD
PARTY IS NOT PERMITTED.

CUSTOMER	客户	DATE	日期

Job NO	项目编号	Drawing NO	图纸编号
			00

会签栏	主创设计师	日期	水电工程师	日期	暖通工程师	日期
-----	-------	----	-------	----	-------	----

图 纸 目 录							
图 号	图 纸 名 称	图 号	图 纸 名 称	图 号	图 纸 名 称	图 号	图 纸 名 称
00	图纸封面						
01	图纸目录(一)						
P-01	原始平面图						
P-02	新建结构尺寸图						
P-03	平面布置图						
P-04	平面家具尺寸图						
P-05	强弱电点位图						
P-06	墙身终饰图						
P-07	天花布置图						
P-08	灯具定位尺寸图						
P-09	灯控连线图						
P-10	地面铺装图						
L-01	立面图01						
L-02	立面图02						
L-03	立面图03						
DY-01	大样图						



SANGUAN DESIGN

参观设计

PROJECT TITLE 项目名称

南京大学深圳产学研基地B区1F

DRAWING TITLE 图名

图纸目录

CLIENT

建设单位

参观设计事务所【深圳】【北京】

SAN GUAN DESIGN OFFICE

ROOM 303 BUILDING 19 XICHENG COMMERCIAL
CENTER BAO' AN DISTRICT SHENZHEN

REVISIONS	版本	DATE	日期
△		2021-2-25	

PROOFREAD	校审
PROOFREADING	校对
DESIGNER	设计师
DRAWING	绘图
DATE	日期
SCALE	比例


本图版权为深圳参观设计财产，
未经本公司许可不得转让或复制给第三者
THE COPYRIGHT OF THIS DRAWING IS THE PROPERTY OF SANGUAN
ARCHITECTURAL ORNAMENTAL ENGINEERING CO.,
LTD.. UNAUTHORIZED DISCLOSURE OR DUPLICATION TO THE THIRD
PARTY IS NOT PERMITTED.

CUSTOMER	客户	DATE	日期
----------	----	------	----

Job NO	项目编号	Drawing NO	图纸编号
--------	------	------------	------


01

日期
暖通工程师
日期
水电工程师
日期
主创设计师
会签栏

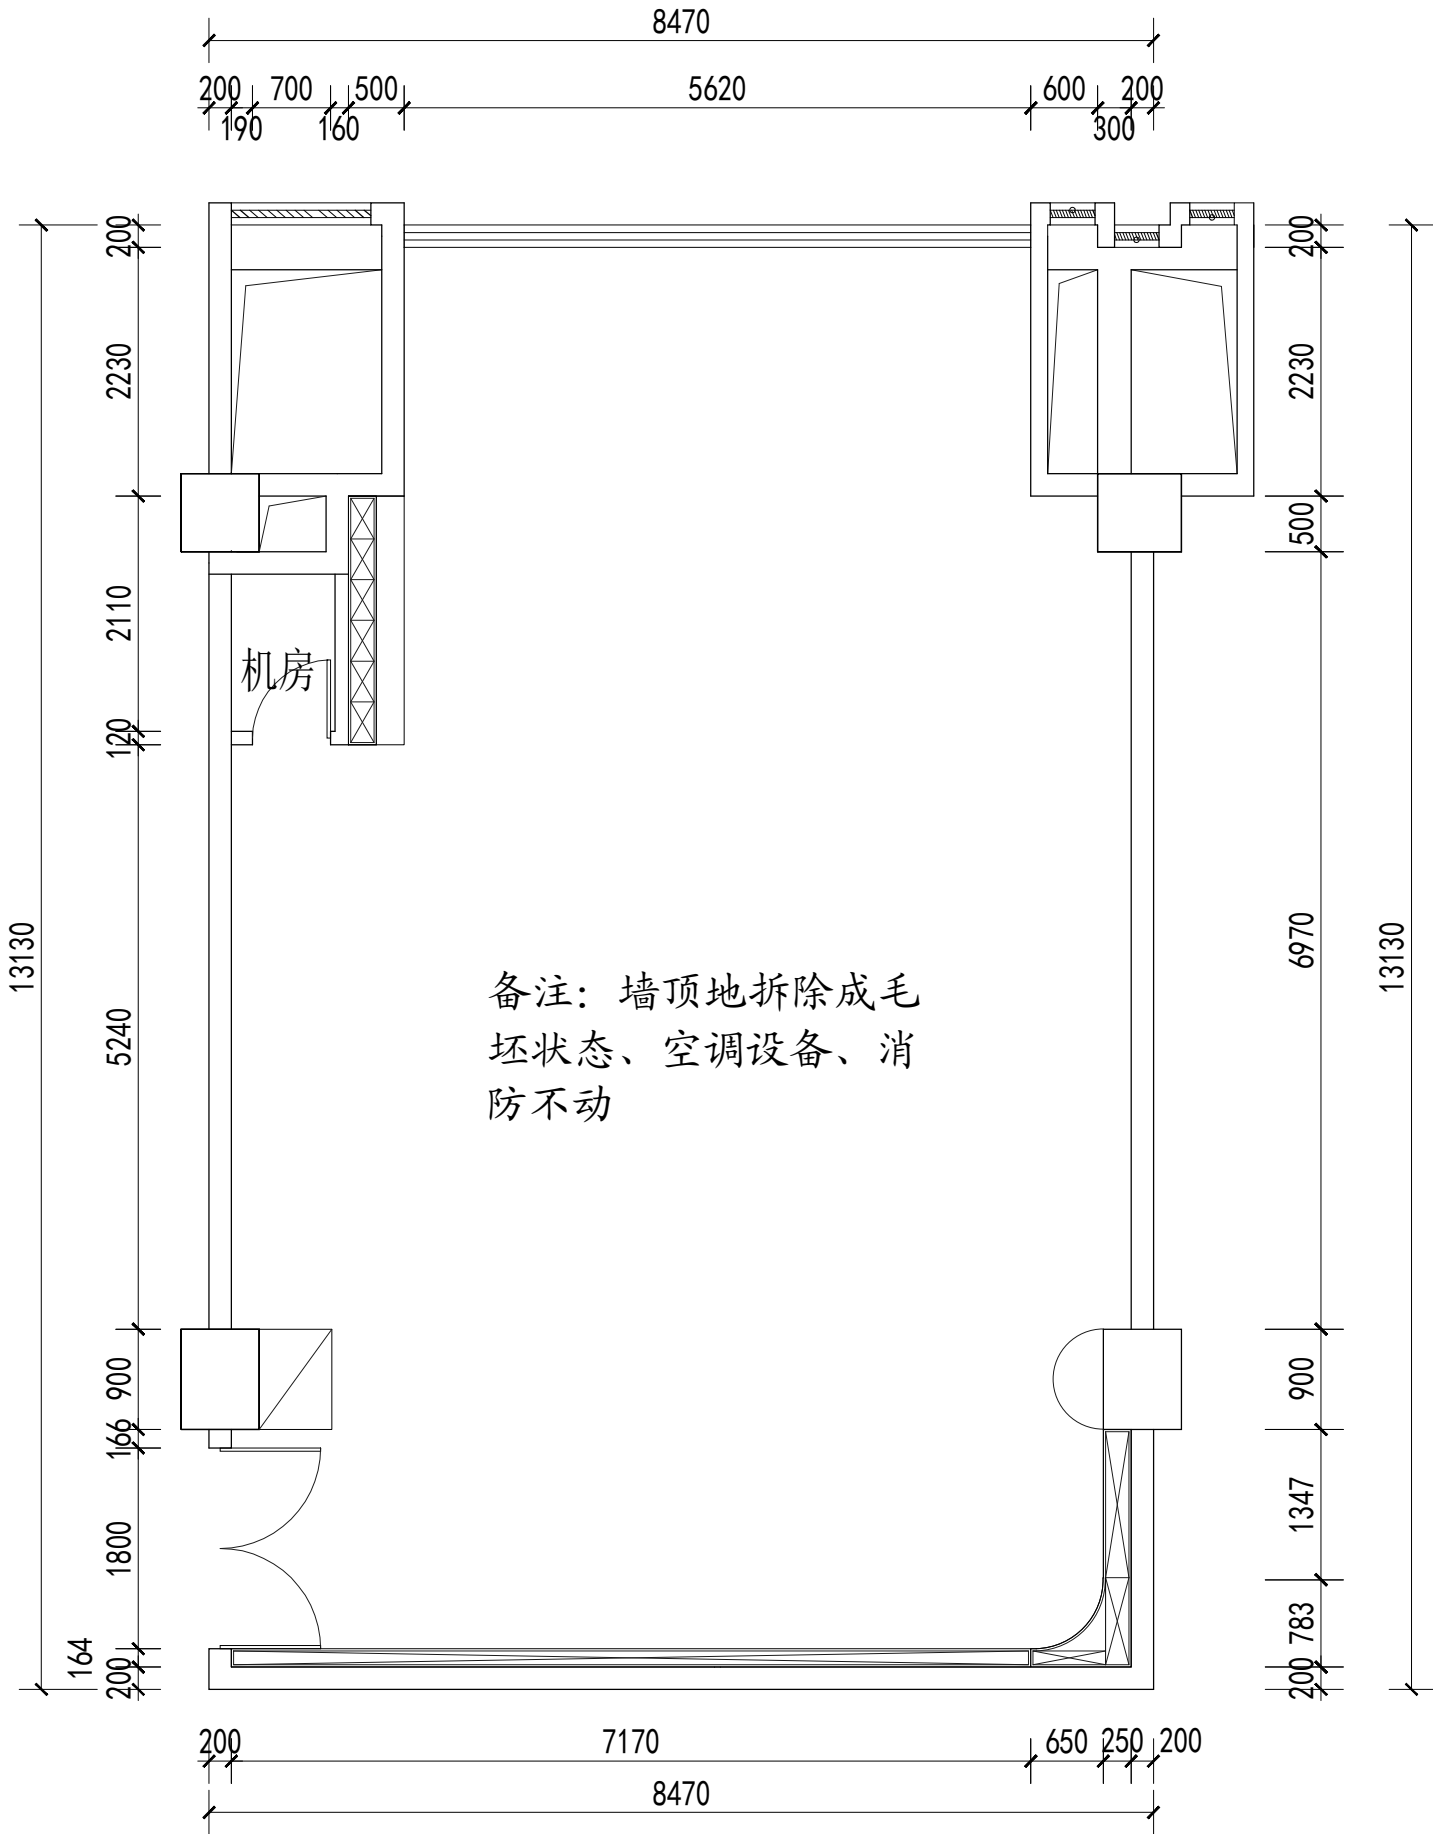

原始平面图

scale 1:70

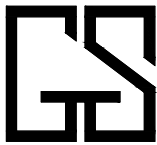

SANGUAN DESIGN
参 观 设 计

PROJECT TITLE 项目名称

南京大学深圳产学研
研基地B区1F

DRAWING TITLE 图名

CLIENT 建设单位

参观设计事务所【深圳】【北京】
SAN GUAN DESIGN OFFICE
深圳市宝安区曦城商业中心19栋303室
ROOM 303 BUILDING 19 XICHENG COMMERCIAL
CENTER BAO'AN DISTRICT SHENZHEN

REVISIONS	版本	DATE	日期
△		2021-2-25	


PROOFREAD	校审
PROOFREADING	校对
DESIGNER	设计师
DRAWING	绘图
DATE	日期
SCALE	比例

本图版权为深圳参观设计财产，
未经本公司许可不得转让或复制给第三者
THE COPYRIGHT OF THIS DRAWING IS THE PROPERTY OF SANGUAN
ARCHITECTURAL ORNAMENTAL ENGINEERING CO.,
LTD. UNAUTHORIZED DISCLOSURE OR DUPLICATION TO THE THIRD
PARTY IS NOT PERMITTED.

CUSTOMER 客户 DATE 日期


Job NO 项目编号 Drawing NO 图纸编号
P-01

日期
暖通工程师
日期
水电工程师
日期
主创设计师
会签栏

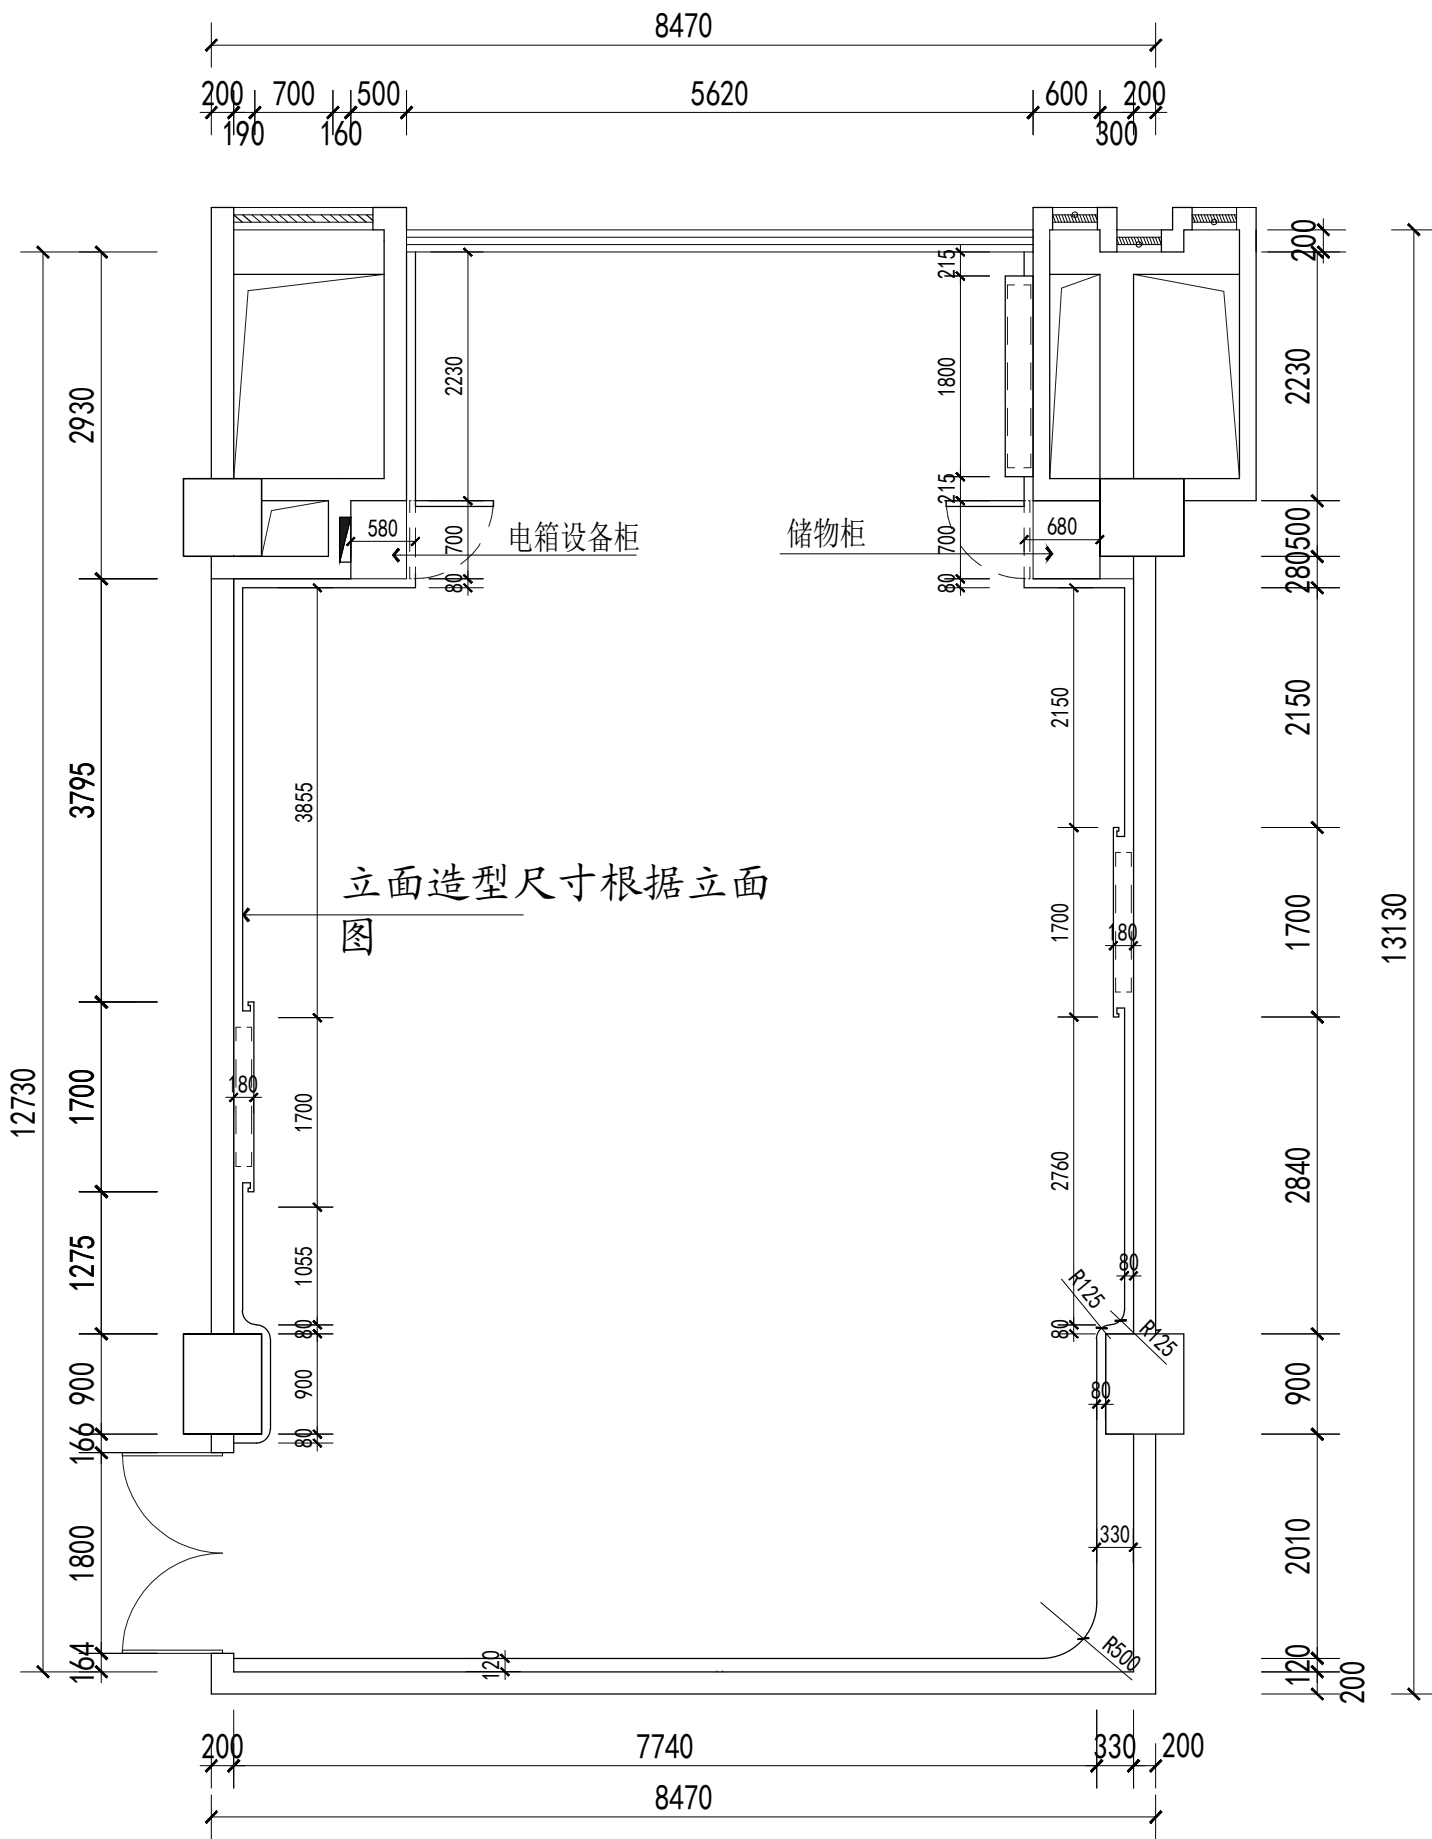

新建结构尺寸图

scale 1:70

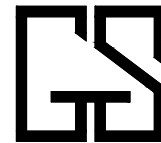

SANGUAN DESIGN

参 观 设 计

PROJECT TITLE 项目名称

南京大学深圳产学研
研基地B区1F

DRAWING TITLE 图名

CLIENT 建设单位

参观设计事务所【深圳】【北京】
SAN GUAN DESIGN OFFICE
深圳市宝安区曦城商业中心19栋303室
ROOM 303 BUILDING 19 XICHENG COMMERCIAL
CENTER BAO'AN DISTRICT SHENZHEN

REVISIONS	版本	DATE	日期
△		2021-2-25	

PROOFREAD	校审
PROOFREADING	校对
DESIGNER	设计师
DRAWING	绘图
DATE	日期
SCALE	比例


本图版权为深圳参观设计财产，
未经本公司许可不得转让或复制给第三者
THE COPYRIGHT OF THIS DRAWING IS THE PROPERTY OF SANGUAN
ARCHITECTURAL ORNAMENTAL ENGINEERING CO.,
LTD. UNAUTHORIZED DISCLOSURE OR DUPLICATION TO THE THIRD
PARTY IS NOT PERMITTED.

CUSTOMER 客户 DATE 日期

Job NO 项目编号 Drawing NO 图纸编号

P-02

4		3		2		1	
会签栏	主创设计师	日期	水电工程师	日期	暖通工程师	日期	

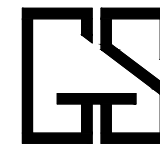

SANGUAN DESIGN

参观设计

PROJECT TITLE 项目名称

南京大学深圳产学研基地B区1F

DRAWING TITLE	图名
---------------	----

CLIENT	建设单位
--------	------

参观设计事务所【深圳】【北京】

SAN GUAN DESIGN OFFICE
 深圳市宝安区曦城商业中心19栋303室
 ROOM 303 BUILDING 19 XICHENG COMMERCIAL
 CENTER BAO'AN DISTRICT SHENZHEN

REVISIONS	版本	DATE	日期
△		2021-2-25	

PROOFREAD	校审
PROOFREADING	校对
DESIGNER	设计师
DRAWING	绘图
DATE	日期
SCALE	比例


本图版权为深圳叁观设计财产，
未经本公司许可不得转让或复制给第三者

THE COPYRIGHT OF THIS DRAWING IS THE PROPERTY OF SANGUAN
ARCHITECTURAL ORNAMENTAL ENGINEERING CO.,
LTD. UNAUTHORIZED DISCLOSURE OR DUPLICATION TO THE THIRD
PARTY IS NOT PERMITTED.

CUSTOMER	客户	DATE	日期
----------	----	------	----

Job NO	项目编号	Drawing NO	图纸编号
--------	------	------------	------


P-03

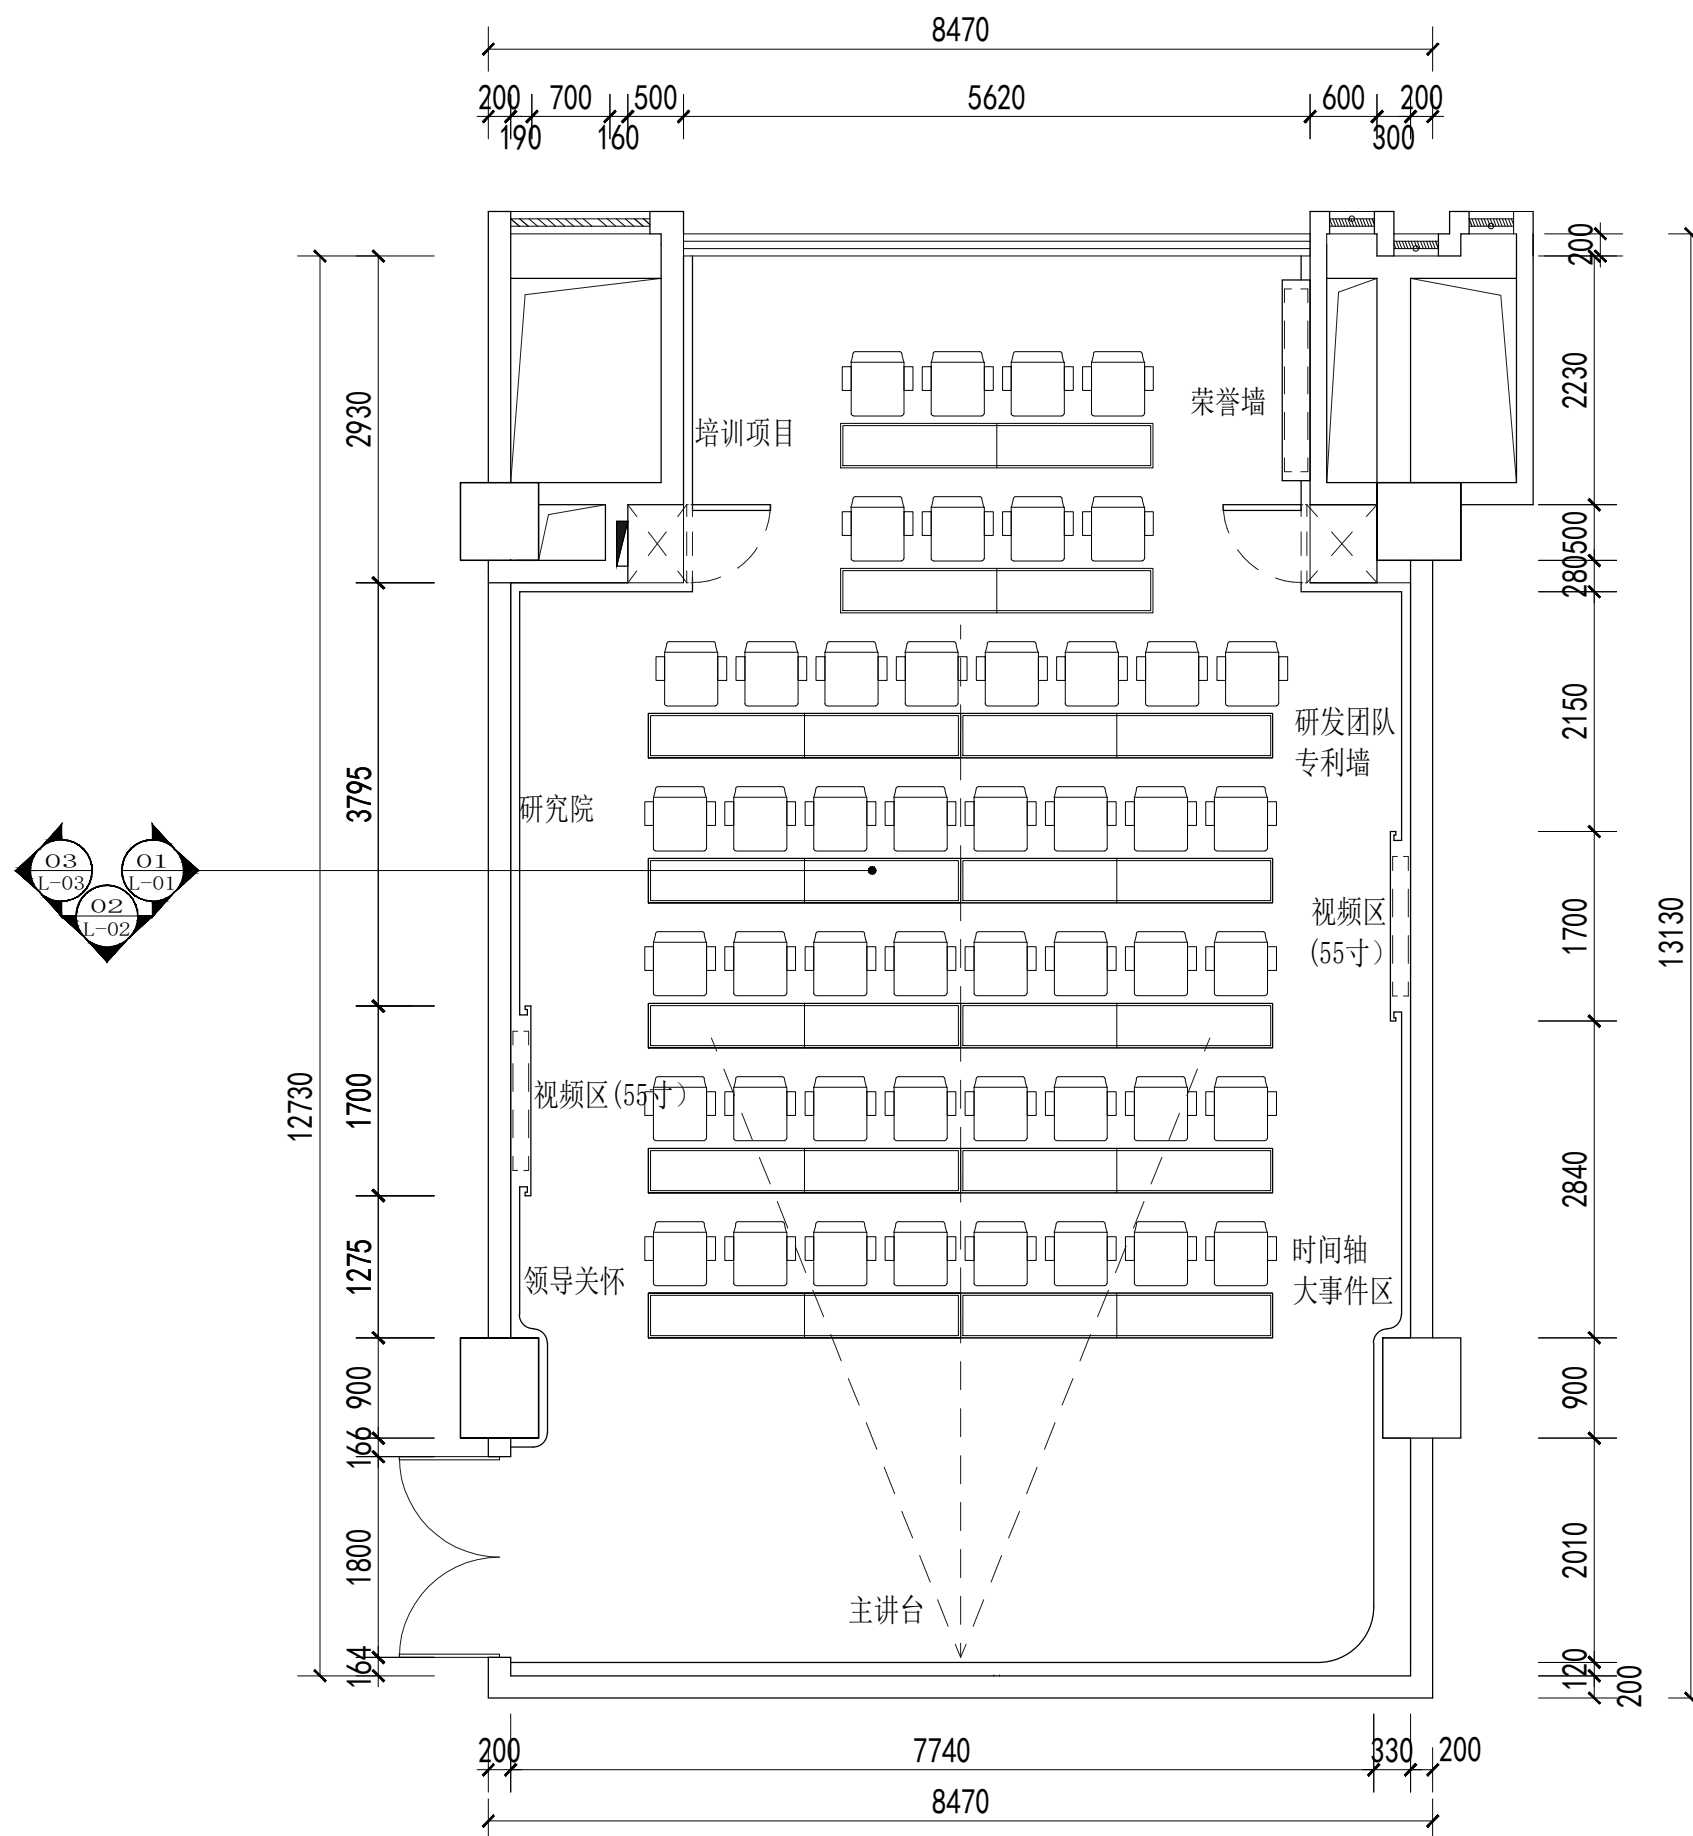

平面布置图


scale 1:70

日期
暖通工程师
日期
水电工程师
日期
主创设计师
会签栏

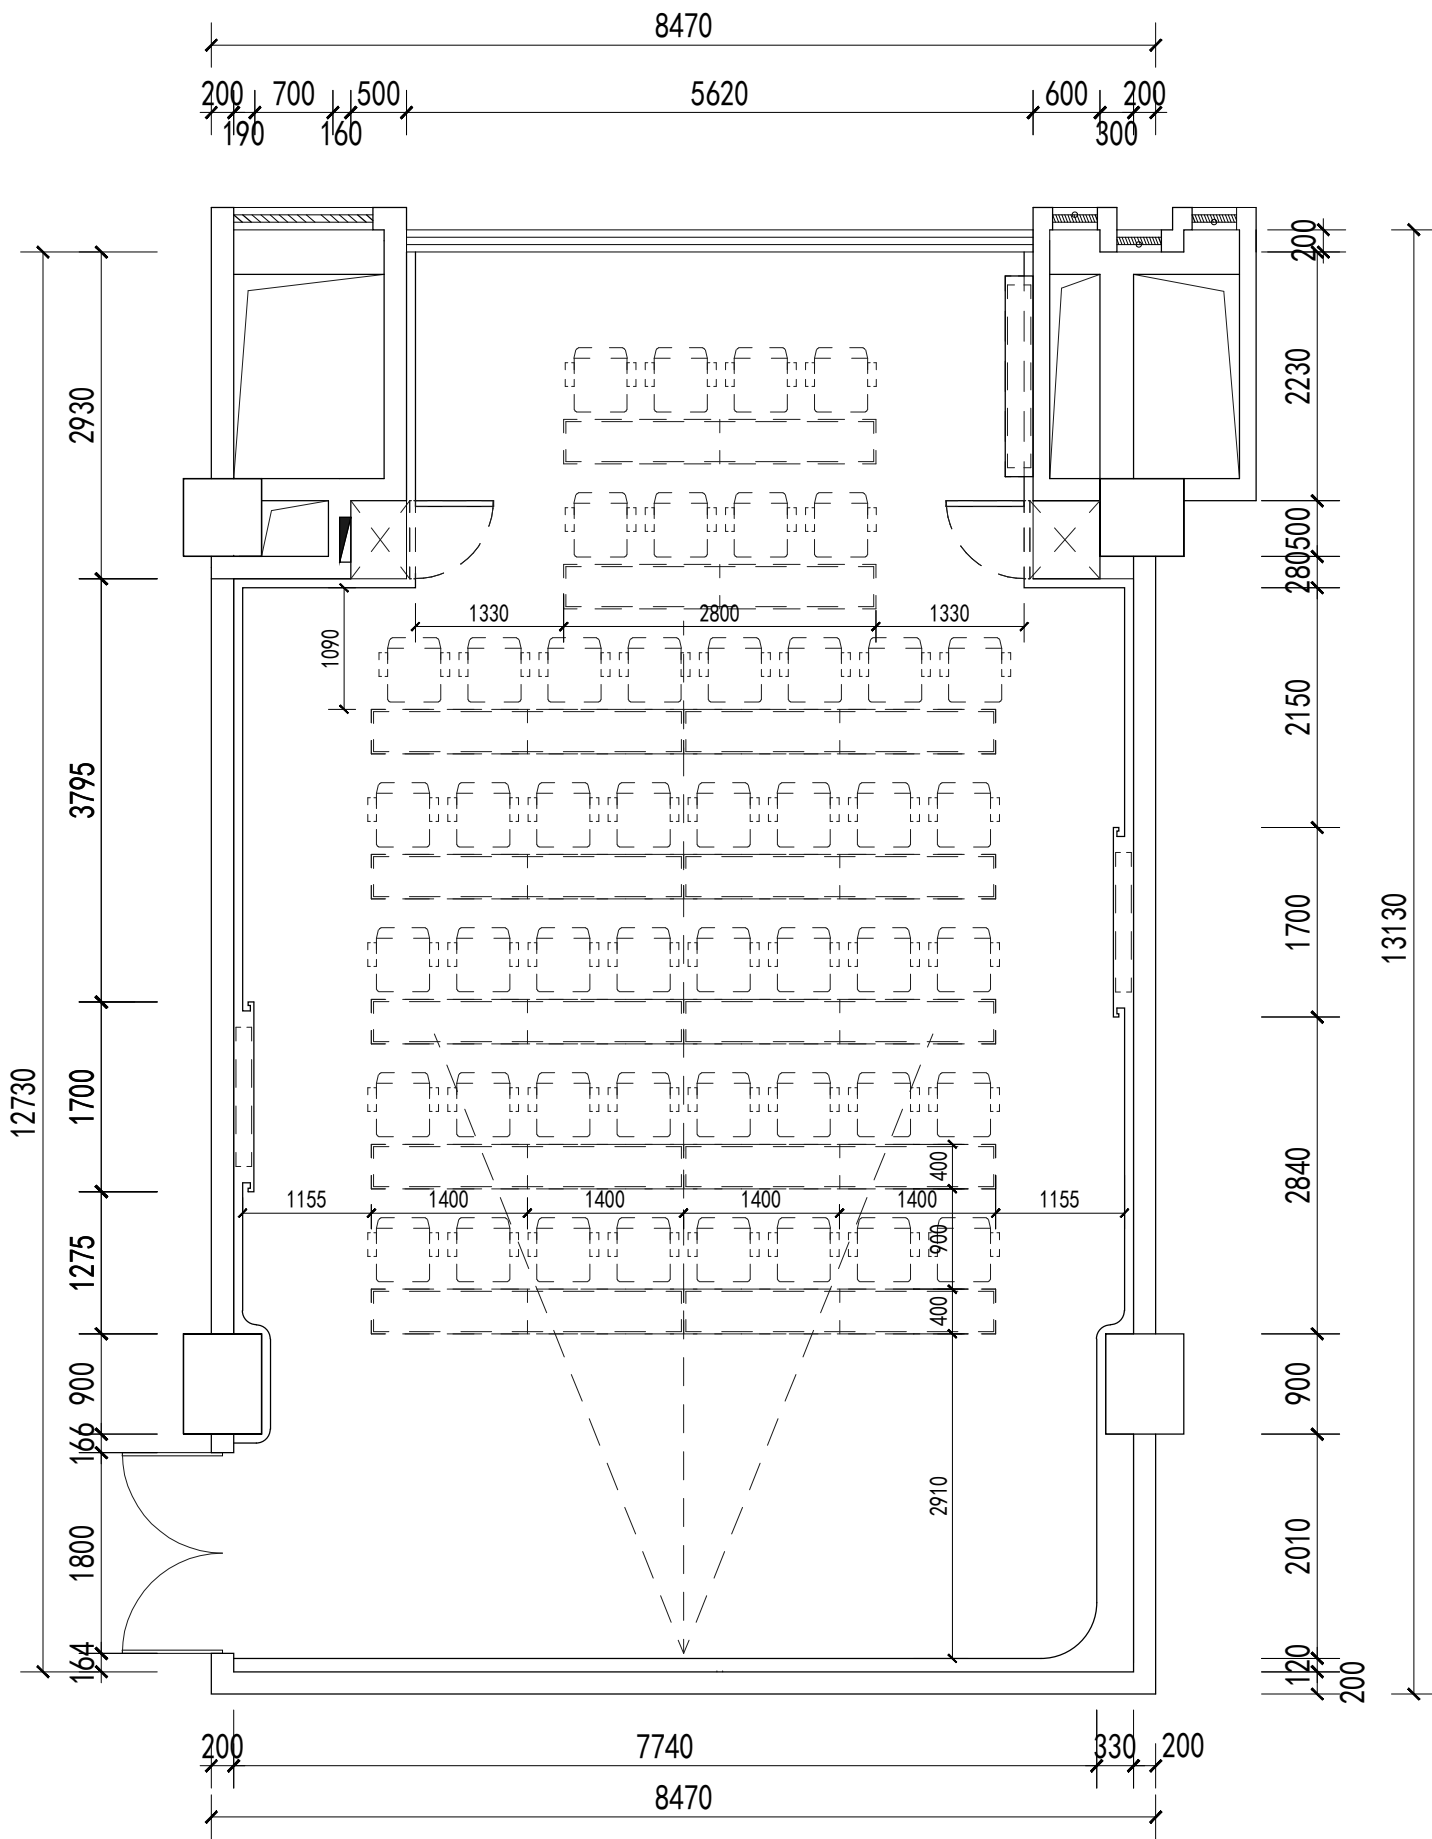

平面家具尺寸图

scale 1:70

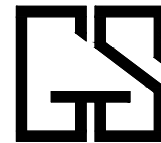

SANGUAN DESIGN

参 观 设 计

PROJECT TITLE 项目名称

南京大学深圳产学研
研基地B区1F

DRAWING TITLE 图名

CLIENT 建设单位

参观设计事务所【深圳】【北京】

SAN GUAN DESIGN OFFICE
深圳市宝安区曦城商业中心19栋303室
ROOM 303 BUILDING 19 XICHENG COMMERCIAL
CENTER BAO'AN DISTRICT SHENZHEN

REVISIONS	版本	DATE	日期
-----------	----	------	----

△		2021-2-25	
---	--	-----------	--

PROOFREAD 校审

PROOFREADING 校对

DESIGNER 设计师

DRAWING 绘图

DATE 日期

SCALE 比例


本图版权为深圳参观设计财产，
未经本公司许可不得转让或复制给第三者
THE COPYRIGHT OF THIS DRAWING IS THE PROPERTY OF SANGUAN
ARCHITECTURAL ORNAMENTAL ENGINEERING CO.,
LTD. UNAUTHORIZED DISCLOSURE OR DUPLICATION TO THE THIRD
PARTY IS NOT PERMITTED.

CUSTOMER	客户	DATE	日期
----------	----	------	----

Job NO	项目编号	Drawing NO	图纸编号
--------	------	------------	------

P-04


会签栏	主创设计师	日期	水电工程师	日期	暖通工程师	日期
-----	-------	----	-------	----	-------	----

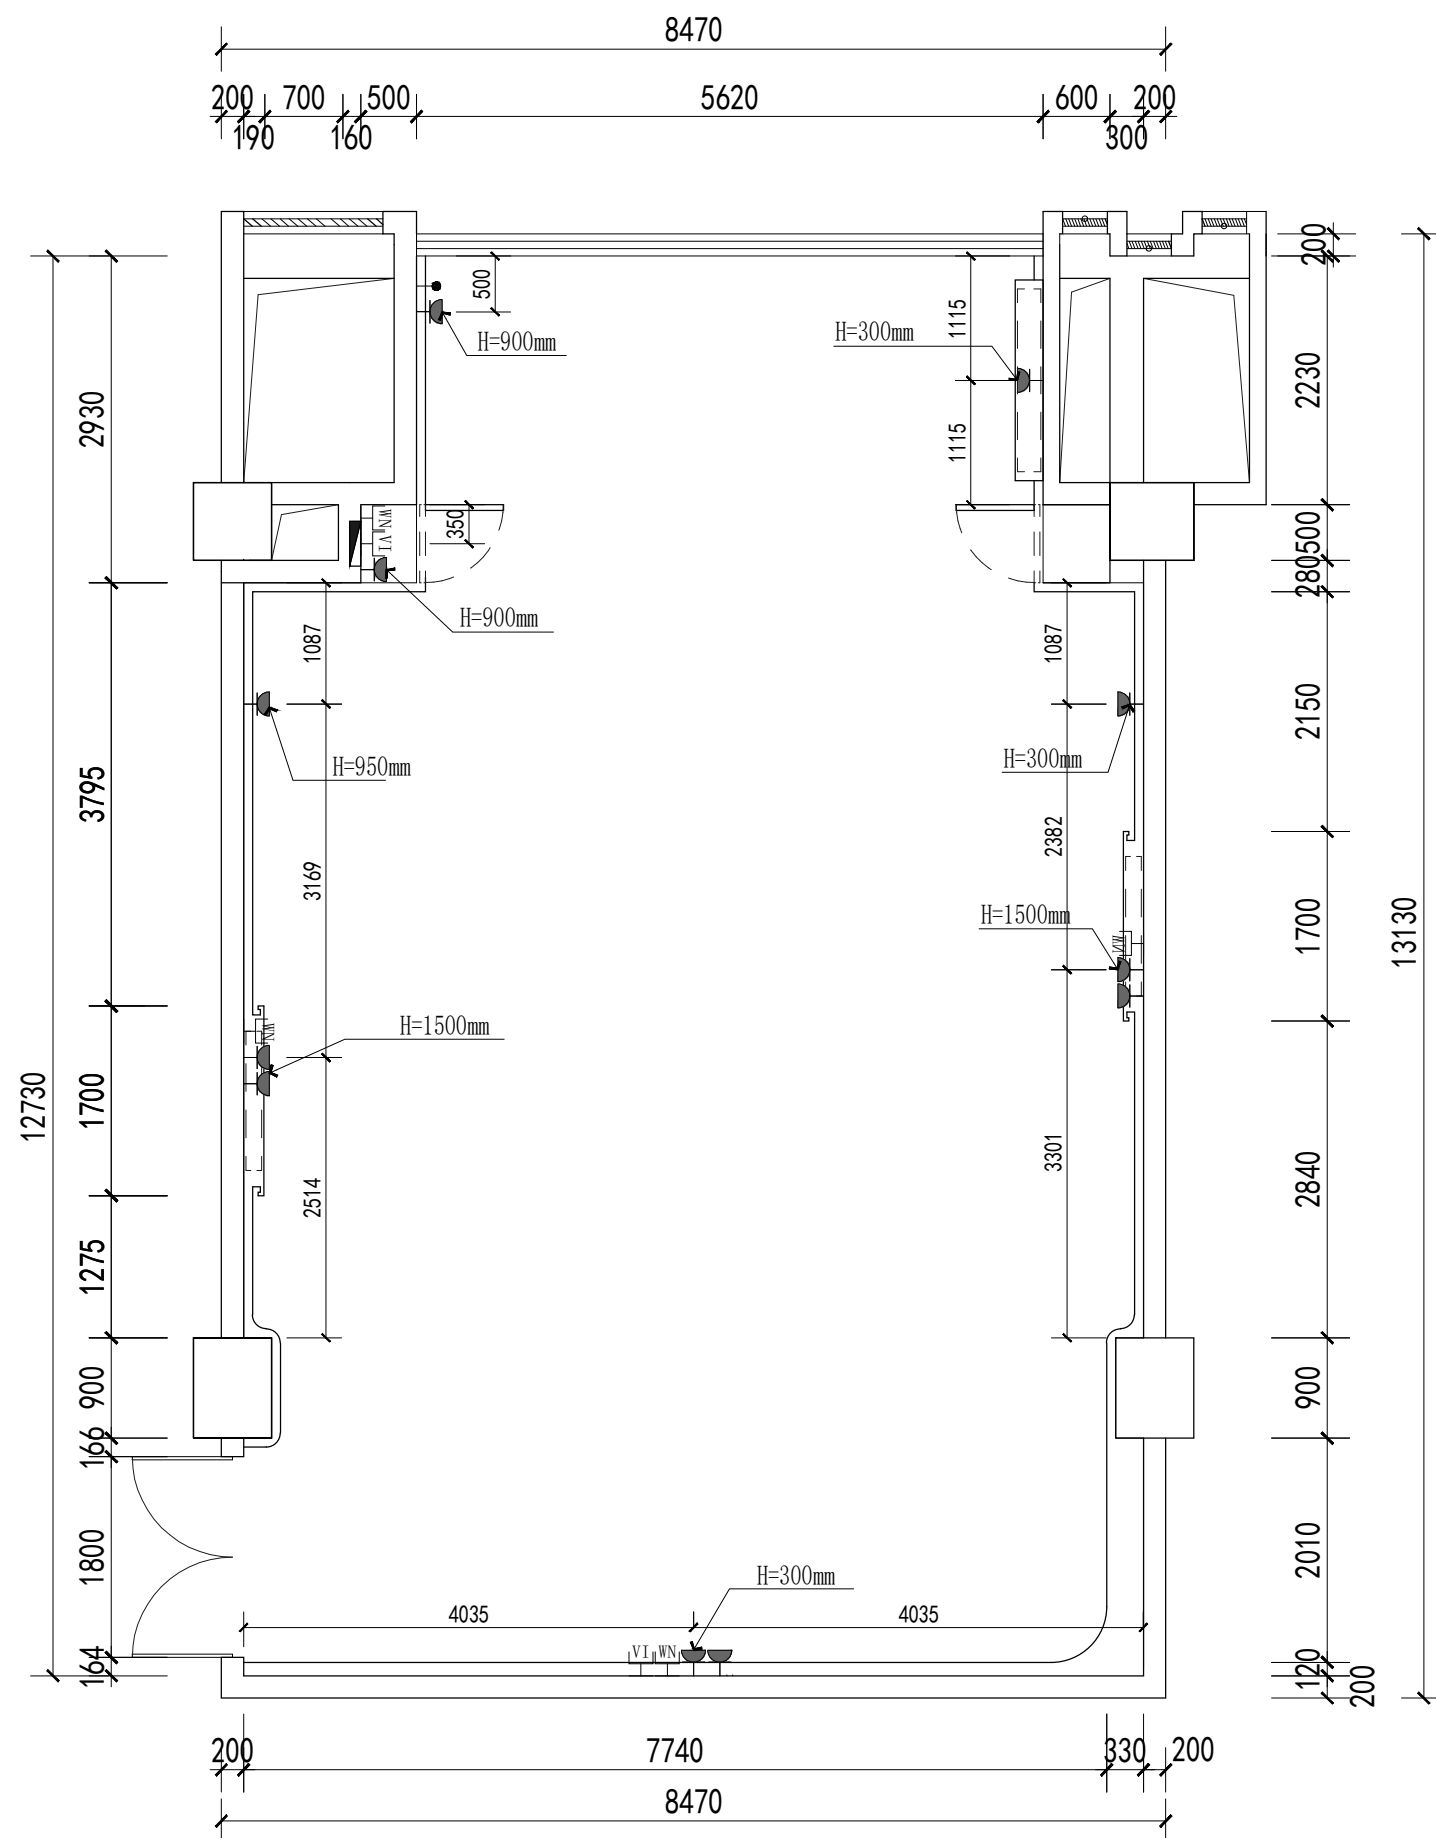

序号	插座图例	说明	高度
01		三相通用插座	标准高度: B=300 标准间距: B=500
02		三相三极插座	床头柜用: B=700 电视机用: B=100 燃气热水器用: B=1200 电热水器用: B=1300 空调用: B=2200 (15A)
03		三相三极插座 (防水)	标准高度: B=300 卫生间用: B=1100 卫生间用: 防止水吹风用: B=1300 电热热水器: 淋浴用: B=2200
04		三相三极插座 (带开关)	标准高度: B=100
05		三相三极插座 (防水带开关)	标准高度: B=100
06		三相三极插座 (USB)	标准高度: B=700
07		三相三极插座 (地插)	标准高度: B=300
08		网络	标准高度: B=300
09		网络 (地插)	标准高度: B=300
10		电话	标准高度: B=300
11		电话 (地插)	标准高度: B=300
12		电话/网络	标准高度: B=300
13		音频	标准高度: B=300
14		视频	标准高度: B=300
15		有线电视	标准高度: B=300
16		酒店客房10A插座	标准高度: B=1200
17		地面电源出口	
18		墙面电源出口	
19		天花电源出口	
20		有线电视用≤50管	管≤50mm上方上沿(118~300, 下方(118~100))

强弱电点位图

scale 1:70

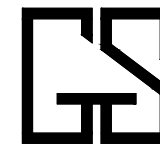

SANGUAN DESIGN

参观设计

PROJECT TITLE 项目名称

南京大学深圳产学研基地B区1F

DRAWING TITLE	图名
---------------	----

CLIENT	建设单位
--------	------

参观设计事务所【深圳】【北京】

SAN GUAN DESIGN OFFICE

深圳市宝安区曦城商业中心19栋303室
ROOM 303 BUILDING 19 XICHENG COMMERCIAL
CENTER BAO'AN DISTRICT SHENZHEN

REVISIONS	版本	DATE	日期
		2021-2-25	

PROOFREAD 校审

PROOFREADING 校对

DESIGNER	设计师
----------	-----

DRAWING 绘图

DATE	日期
------	----

SCALE	比例
-------	----

本图版权为深圳叁观设计财产，
未经本公司许可不得转让或复制给第三者


THE COPYRIGHT OF THIS DRAWING IS THE PROPERTY OF SANGUAN
ARCHITECTURAL ORNAMENTAL ENGINEERING CO.,
LTD.. UNAUTHORIZED DISCLOSURE OR DUPLICATION TO THE THIRD
PARTY IS NOT PERMITTED.

CUSTOMER 客户	DATE 日期
-------------	---------

Job NO	项目编号	Drawing NO	图纸编号
--------	------	------------	------

P-05

日期
暖通工程师
日期
水电工程师
日期
主创设计师
会签栏

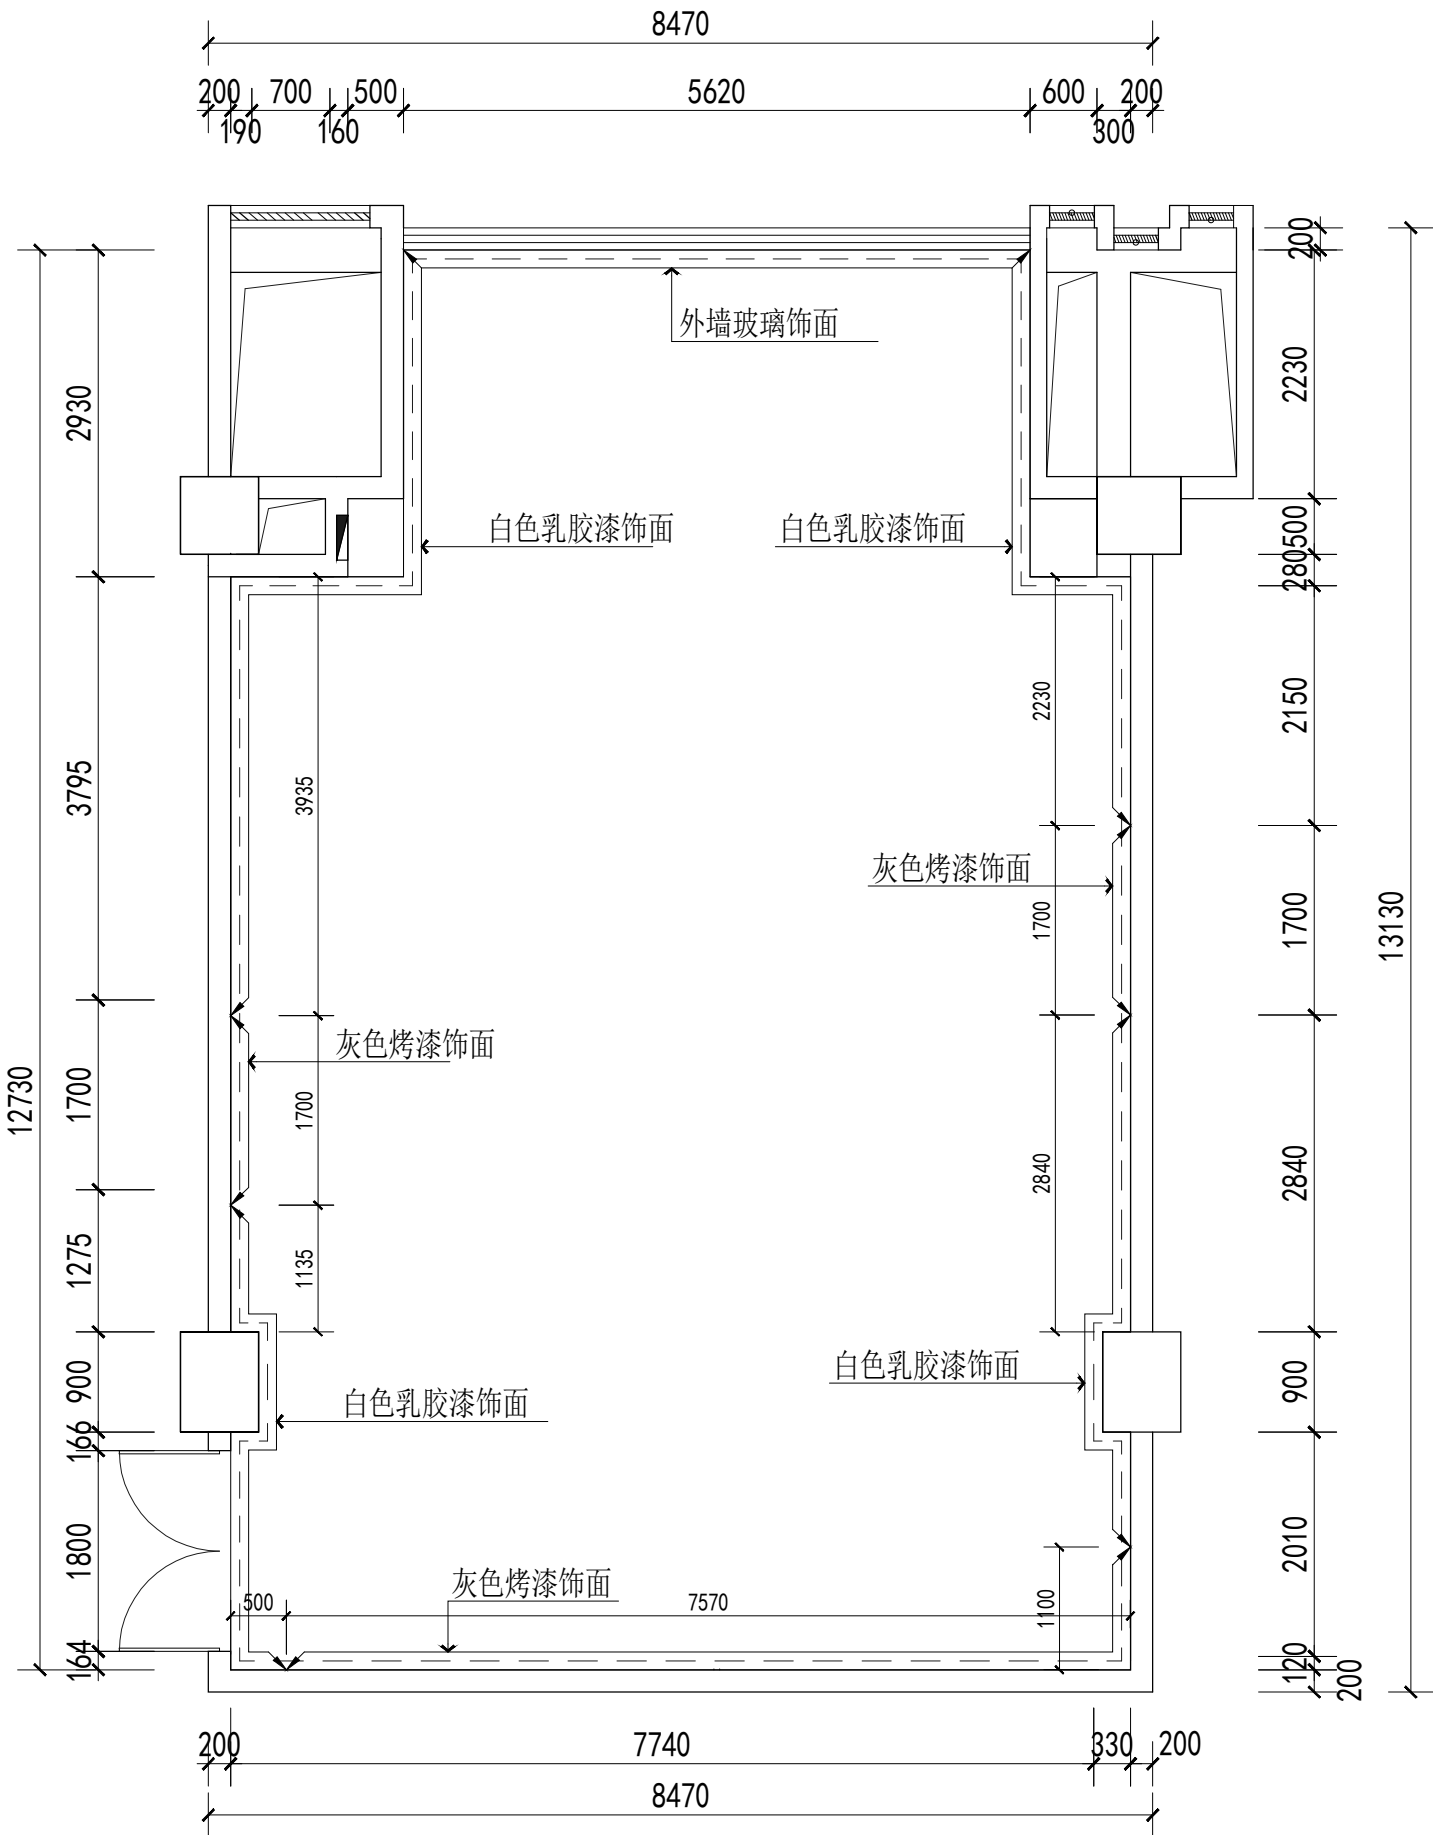


图例说明:	
	房间分界线
	墙面做法

- 备注:
- 1、所有标注尺寸以现场实际情况为准。
 - 2、墙面铺装图及起铺方向以厂家实施图为准。
 - 3、墙砖周长大于4500，由厂家施工。
 - 4、本项目所有石材均为甲供厂施。
 - 5、所有不锈钢踢脚线均由甲供厂施。
 - 6、外墙漆公司不做处理，均由厂家施工。

墙身终饰图

scale 1:70

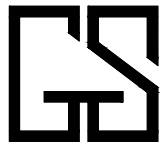

SANGUAN DESIGN

参 观 设 计

PROJECT TITLE 项目名称

南京大学深圳产学研
研基地B区1F

DRAWING TITLE 图名

CLIENT 建设单位

参观设计事务所【深圳】【北京】
SAN GUAN DESIGN OFFICE
深圳市宝安区曦城商业中心19栋303室
ROOM 303 BUILDING 19 XICHENG COMMERCIAL
CENTER BAO'AN DISTRICT SHENZHEN

REVISIONS	版本	DATE	日期
△		2021-2-25	

PROOFREAD	校审
PROOFREADING	校对
DESIGNER	设计师
DRAWING	绘图
DATE	日期
SCALE	比例


本图版权为深圳参观设计财产，
未经本公司许可不得转让或复制给第三者
THE COPYRIGHT OF THIS DRAWING IS THE PROPERTY OF SANGUAN
ARCHITECTURAL ORNAMENTAL ENGINEERING CO.,
LTD. UNAUTHORIZED DISCLOSURE OR DUPLICATION TO THE THIRD
PARTY IS NOT PERMITTED.

CUSTOMER 客户 DATE 日期

Job NO 项目编号 Drawing NO 图纸编号


P-06

日期
暖通工程师
日期
水电工程师
日期
主创设计师
会签栏

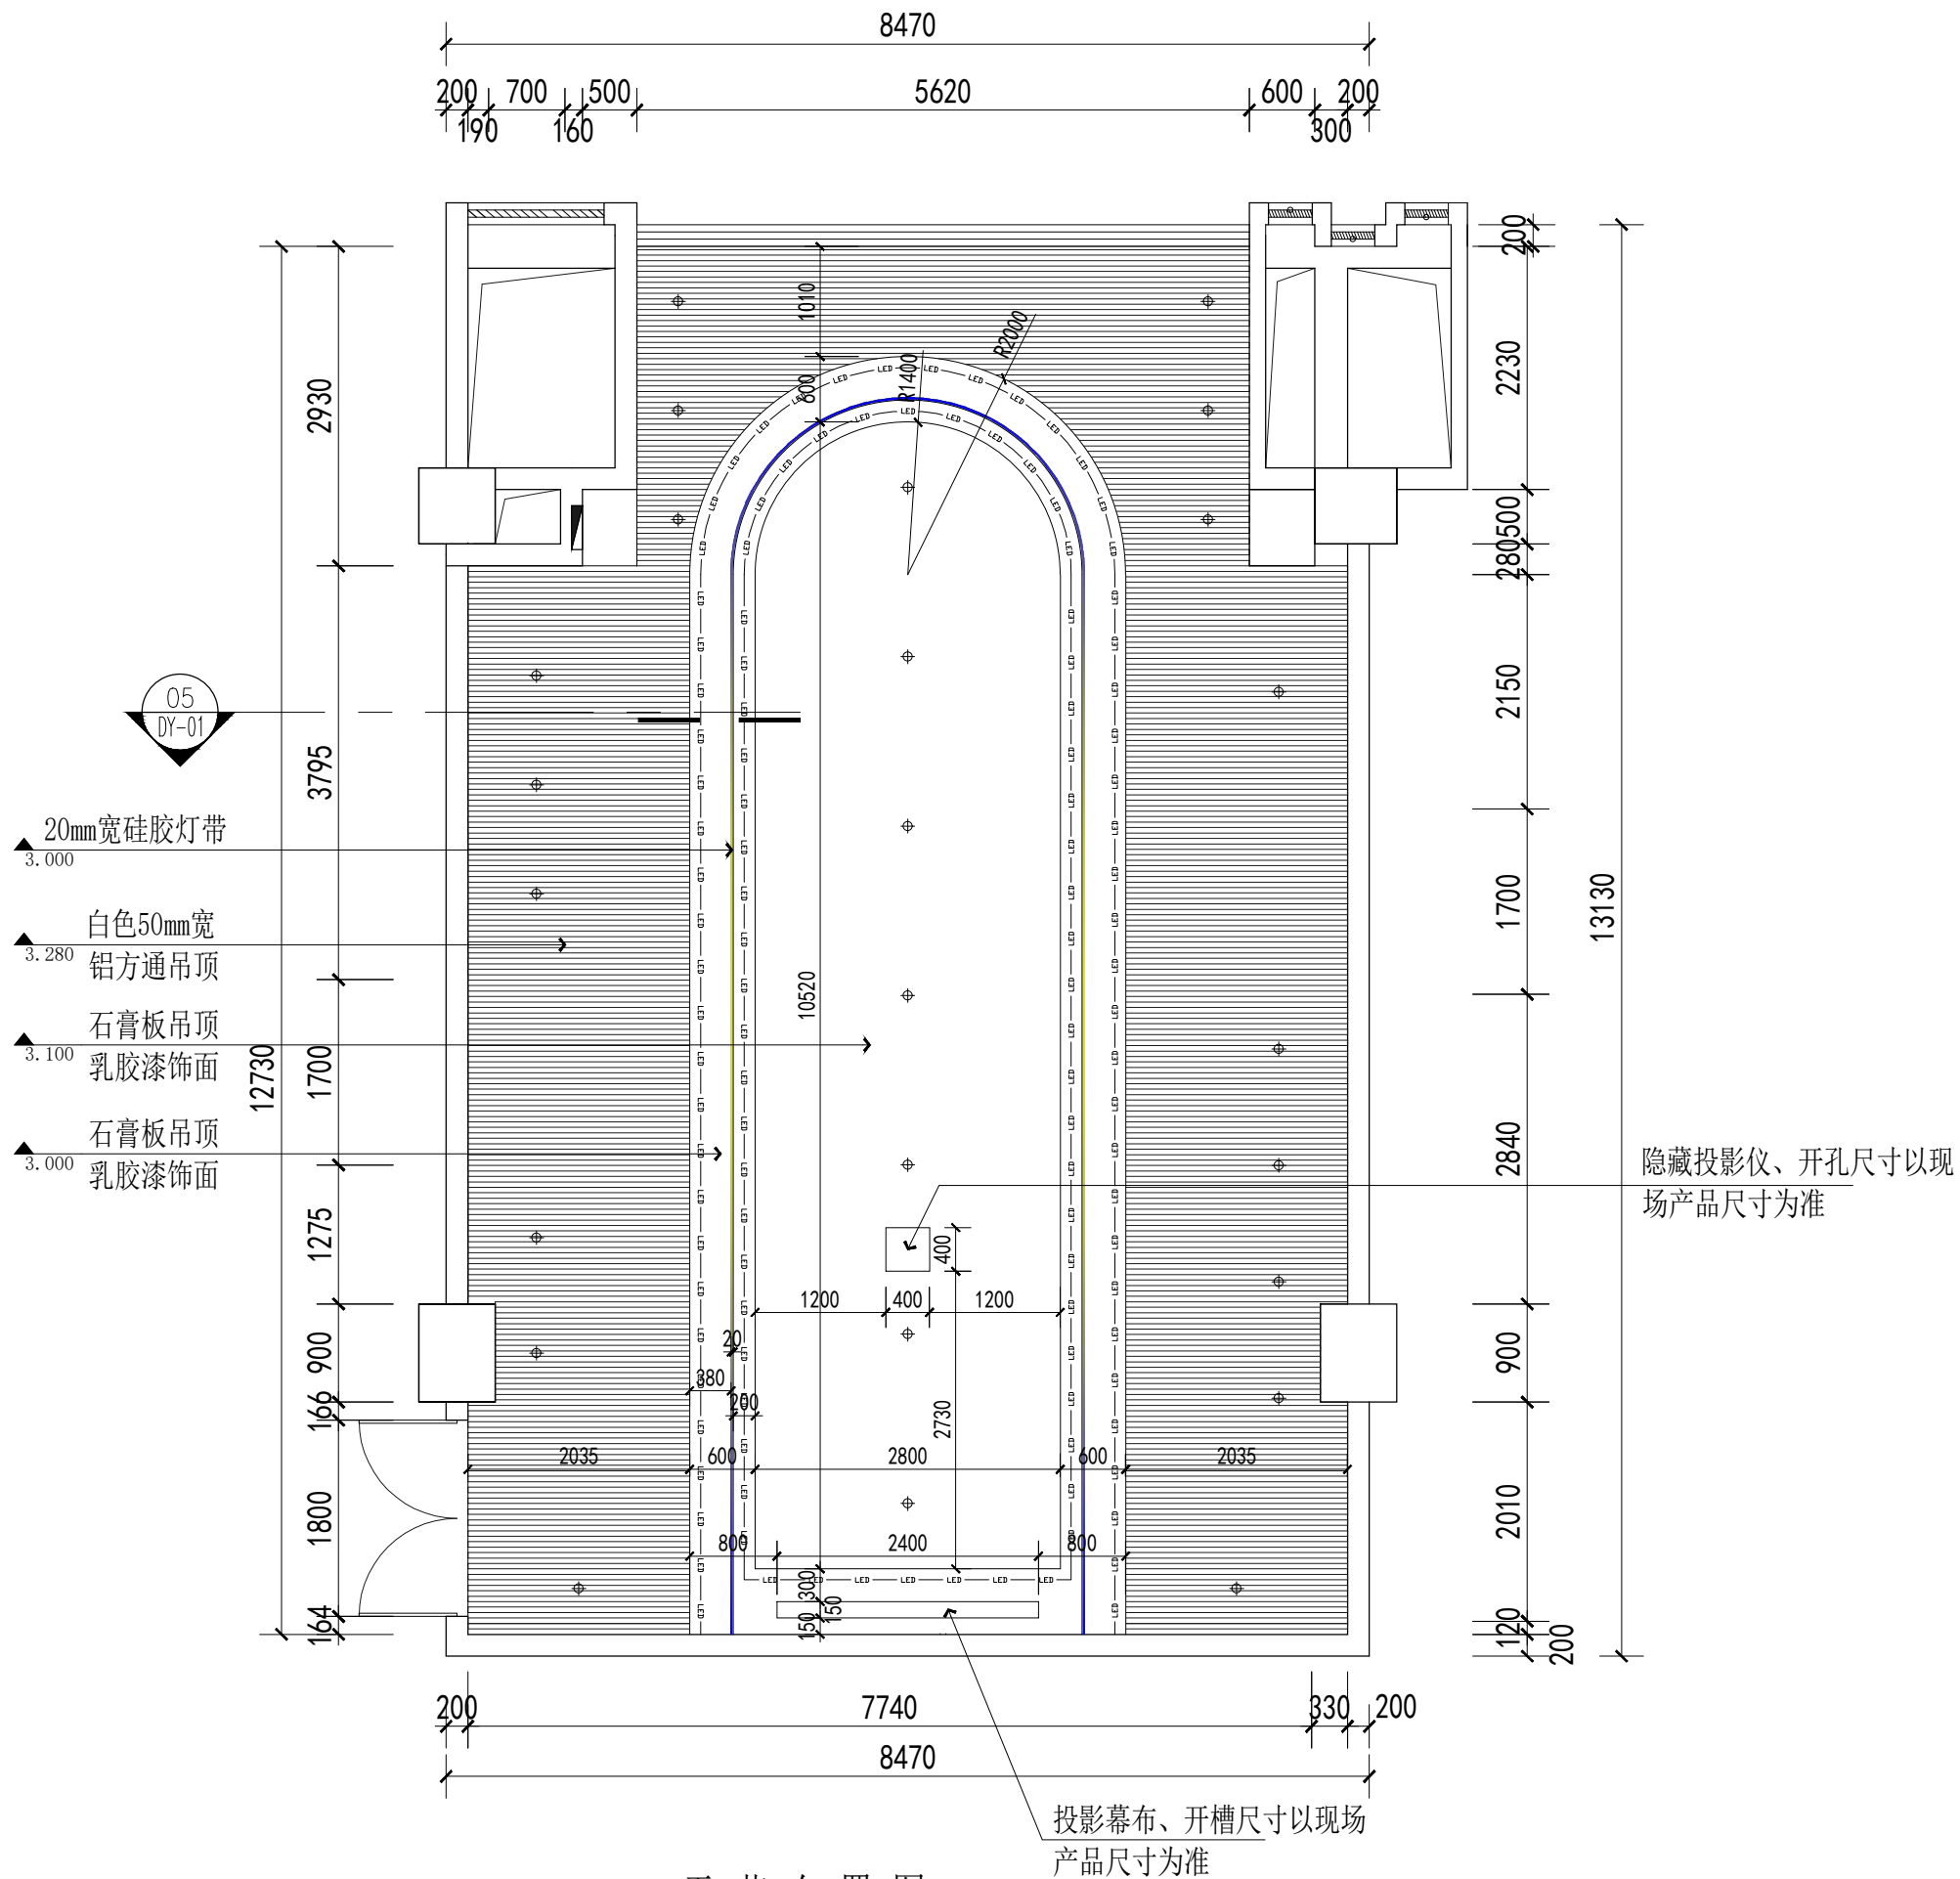

天花布置图

scale 1:70

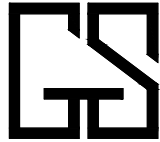

SANGUAN DESIGN

参 观 设 计

PROJECT TITLE 项目名称

南京大学深圳产学研
研基地B区1F

DRAWING TITLE 图名

CLIENT 建设单位

参观设计事务所【深圳】【北京】

SAN GUAN DESIGN OFFICE
深圳市宝安区曦城商业中心19栋303室
ROOM 303 BUILDING 19 XICHENG COMMERCIAL
CENTER BAO'AN DISTRICT SHENZHEN

REVISIONS	版本	DATE	日期
-----------	----	------	----

△		2021-2-25	
---	--	-----------	--

PROOFREAD 校审

PROOFREADING 校对

DESIGNER 设计师

DRAWING 绘图

DATE 日期

SCALE 比例

本图版权为深圳参观设计财产，
未经本公司许可不得转让或复制给第三者
THE COPYRIGHT OF THIS DRAWING IS THE PROPERTY OF SANGUAN
ARCHITECTURAL ORNAMENTAL ENGINEERING CO.,
LTD. UNAUTHORIZED DISCLOSURE OR DUPLICATION TO THE THIRD
PARTY IS NOT PERMITTED.

CUSTOMER 客户 DATE 日期

Job NO 项目编号 Drawing NO 图纸编号

P-07

A vertical scale with tick marks at 5, 6, 7, 8, and 9.

南京大学深圳产学研基地B区1F

参观设计事务所【深圳】【北京】
SAN GUAN DESIGN OFFICE
深圳市宝安区曦城商业中心19栋303室
ROOM 303 BUILDING 19 XICHENG COMMERCIAL
CENTER BAO'AN DISTRICT SHENZHEN

PROOFREAD	校审
PROOFREADING	校对
DESIGNER	设计师
DRAWING	绘图
DATE	日期
SCALE	比例

THE COPYRIGHT OF THIS DRAWING IS THE PROPERTY OF SANGUAN
ARCHITECTURAL ORNAMENTAL ENGINEERING CO.
LTD.. UNAUTHORIZED DISCLOSURE OR DUPLICATION TO THE THIRD
PARTY IS NOT PERMITTED.

Job NO	项目编号	Drawing NO	图纸编号
		P-08	




日期
暖通工程师
日期
水电工程师
日期
主创设计师
会签栏

日期
暖通工程师
日期
水电工程师
日期
主创设计师
会签栏

图例	名 称
	墙面一位开关面板 (H=1300mm)
	墙面两位开关面板 (H=1300mm)
	墙面三位开关面板 (H=1300mm)
	墙面单联双控开关面板 (H=1300mm)
	墙面双联双控开关面板 (H=1300mm)
	墙面三联双控开关面板 (H=1300mm)
	门禁开关面板 (H=1300mm)
	排气扇开关面板 (H=1300mm)
	墙面空调温控面板 (H=1300mm)
	调光开关面板 (H=1300mm)
	窗帘控制开关面板 (H=1300mm)
开关类距门框边不得小于0.15米;	


注：1. 此图所注高度为相对地面高度，并非绝对高度，所有开线对应开关中线。
2. 除图纸标注的高度外，其他均按表格高度安装。
3. 所有空调温控开关设在照明灯开关并排。

预留控制墙面造型
灯带

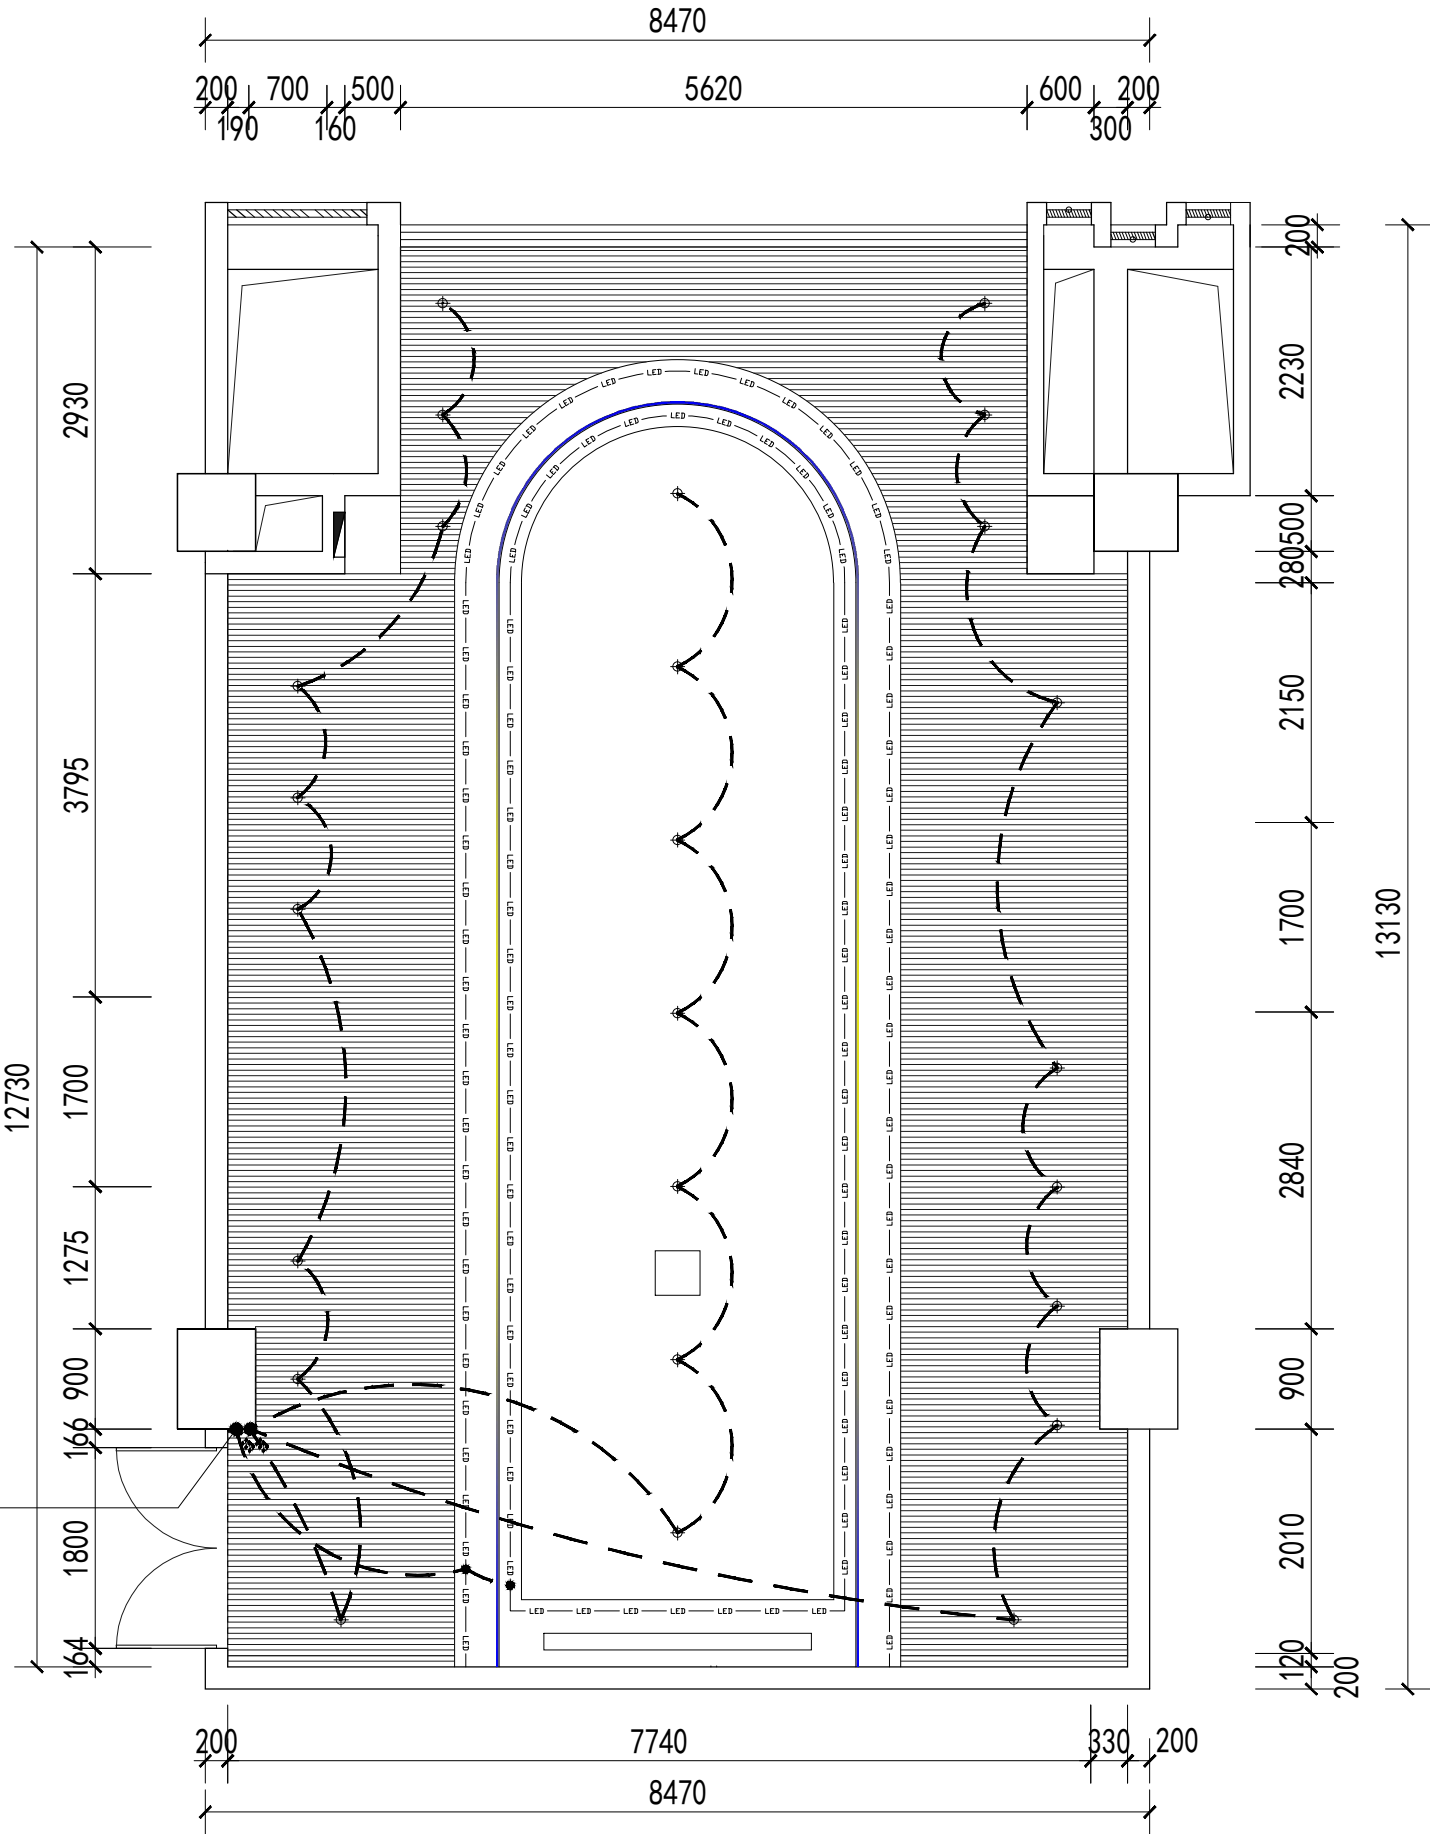

灯 控 连 线 图

scale 1:70

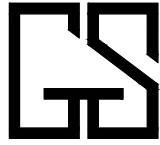

SANGUAN DESIGN
参 观 设 计

PROJECT TITLE 项目名称

南京大学深圳产学研
研基地B区1F

DRAWING TITLE 图名

CLIENT 建设单位

参观设计事务所【深圳】【北京】
SAN GUAN DESIGN OFFICE
深圳市宝安区曦城商业中心19栋303室
ROOM 303 BUILDING 19 XICHENG COMMERCIAL
CENTER BAO'AN DISTRICT SHENZHEN

REVISIONS	版本	DATE	日期
		2021-2-25	



PROOFREAD	校审
PROOFREADING	校对
DESIGNER	设计师
DRAWING	绘图
DATE	日期
SCALE	比例

本图版权为深圳参观设计财产，
未经本公司许可不得转让或复制给第三者
THE COPYRIGHT OF THIS DRAWING IS THE PROPERTY OF SANGUAN
ARCHITECTURAL ORNAMENTAL ENGINEERING CO.,
LTD. UNAUTHORIZED DISCLOSURE OR DUPLICATION TO THE THIRD
PARTY IS NOT PERMITTED.

CUSTOMER 客户 DATE 日期

Job NO 项目编号 Drawing NO 图纸编号

P-09

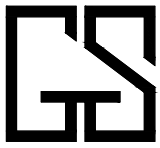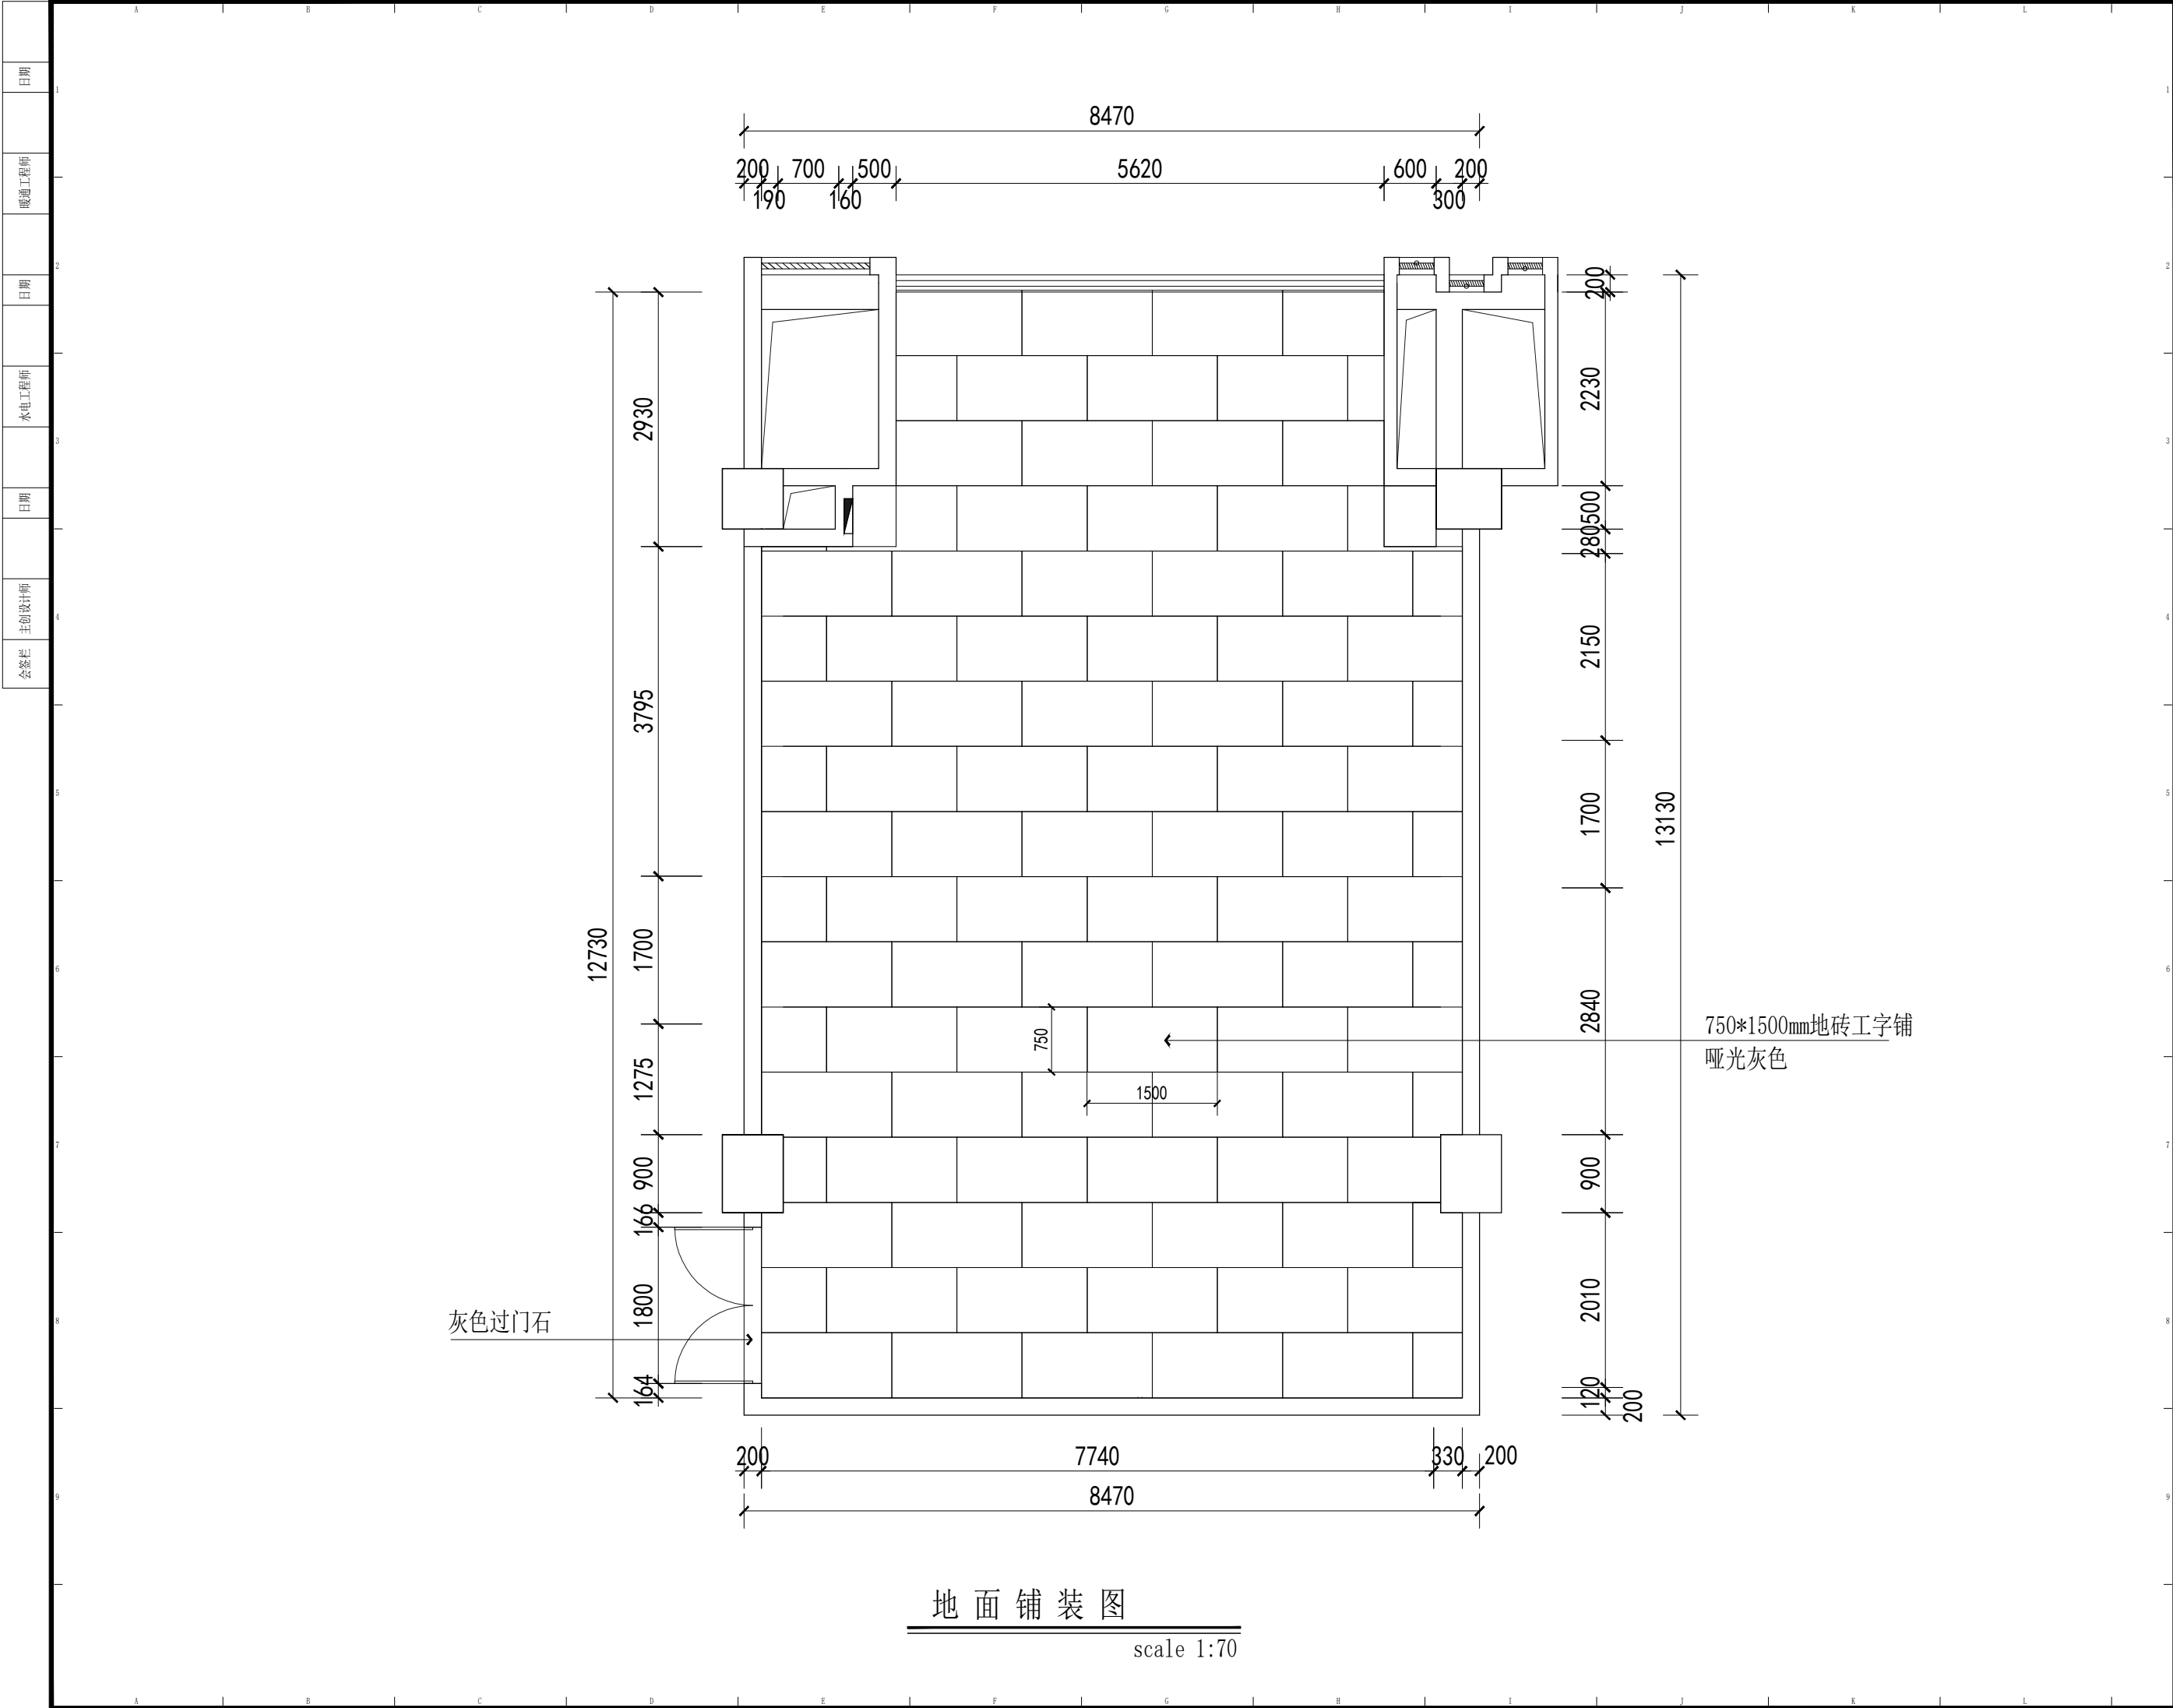

SANGUAN DESIGN
参 观 设 计

PROJECT TITLE 项目名称

南京大学深圳产学研
研基地B区1F

DRAWING TITLE 图名

CLIENT 建设单位

参观设计事务所【深圳】【北京】
SAN GUAN DESIGN OFFICE
深圳市宝安区曦城商业中心19栋303室
ROOM 303 BUILDING 19 XICHENG COMMERCIAL
CENTER BAO'AN DISTRICT SHENZHEN


REVISIONS	版本	DATE	日期
△		2021-2-25	

PROOFREAD	校审
PROOFREADING	校对
DESIGNER	设计师
DRAWING	绘图
DATE	日期
SCALE	比例


本图版权为深圳参观设计财产，
未经本公司许可不得转让或复制给第三者
THE COPYRIGHT OF THIS DRAWING IS THE PROPERTY OF SANGUAN
ARCHITECTURAL ORNAMENTAL ENGINEERING CO.,
LTD. UNAUTHORIZED DISCLOSURE OR DUPLICATION TO THE THIRD
PARTY IS NOT PERMITTED.

CUSTOMER 客户 DATE 日期

Job NO 项目编号 Drawing NO 图纸编号
P-10

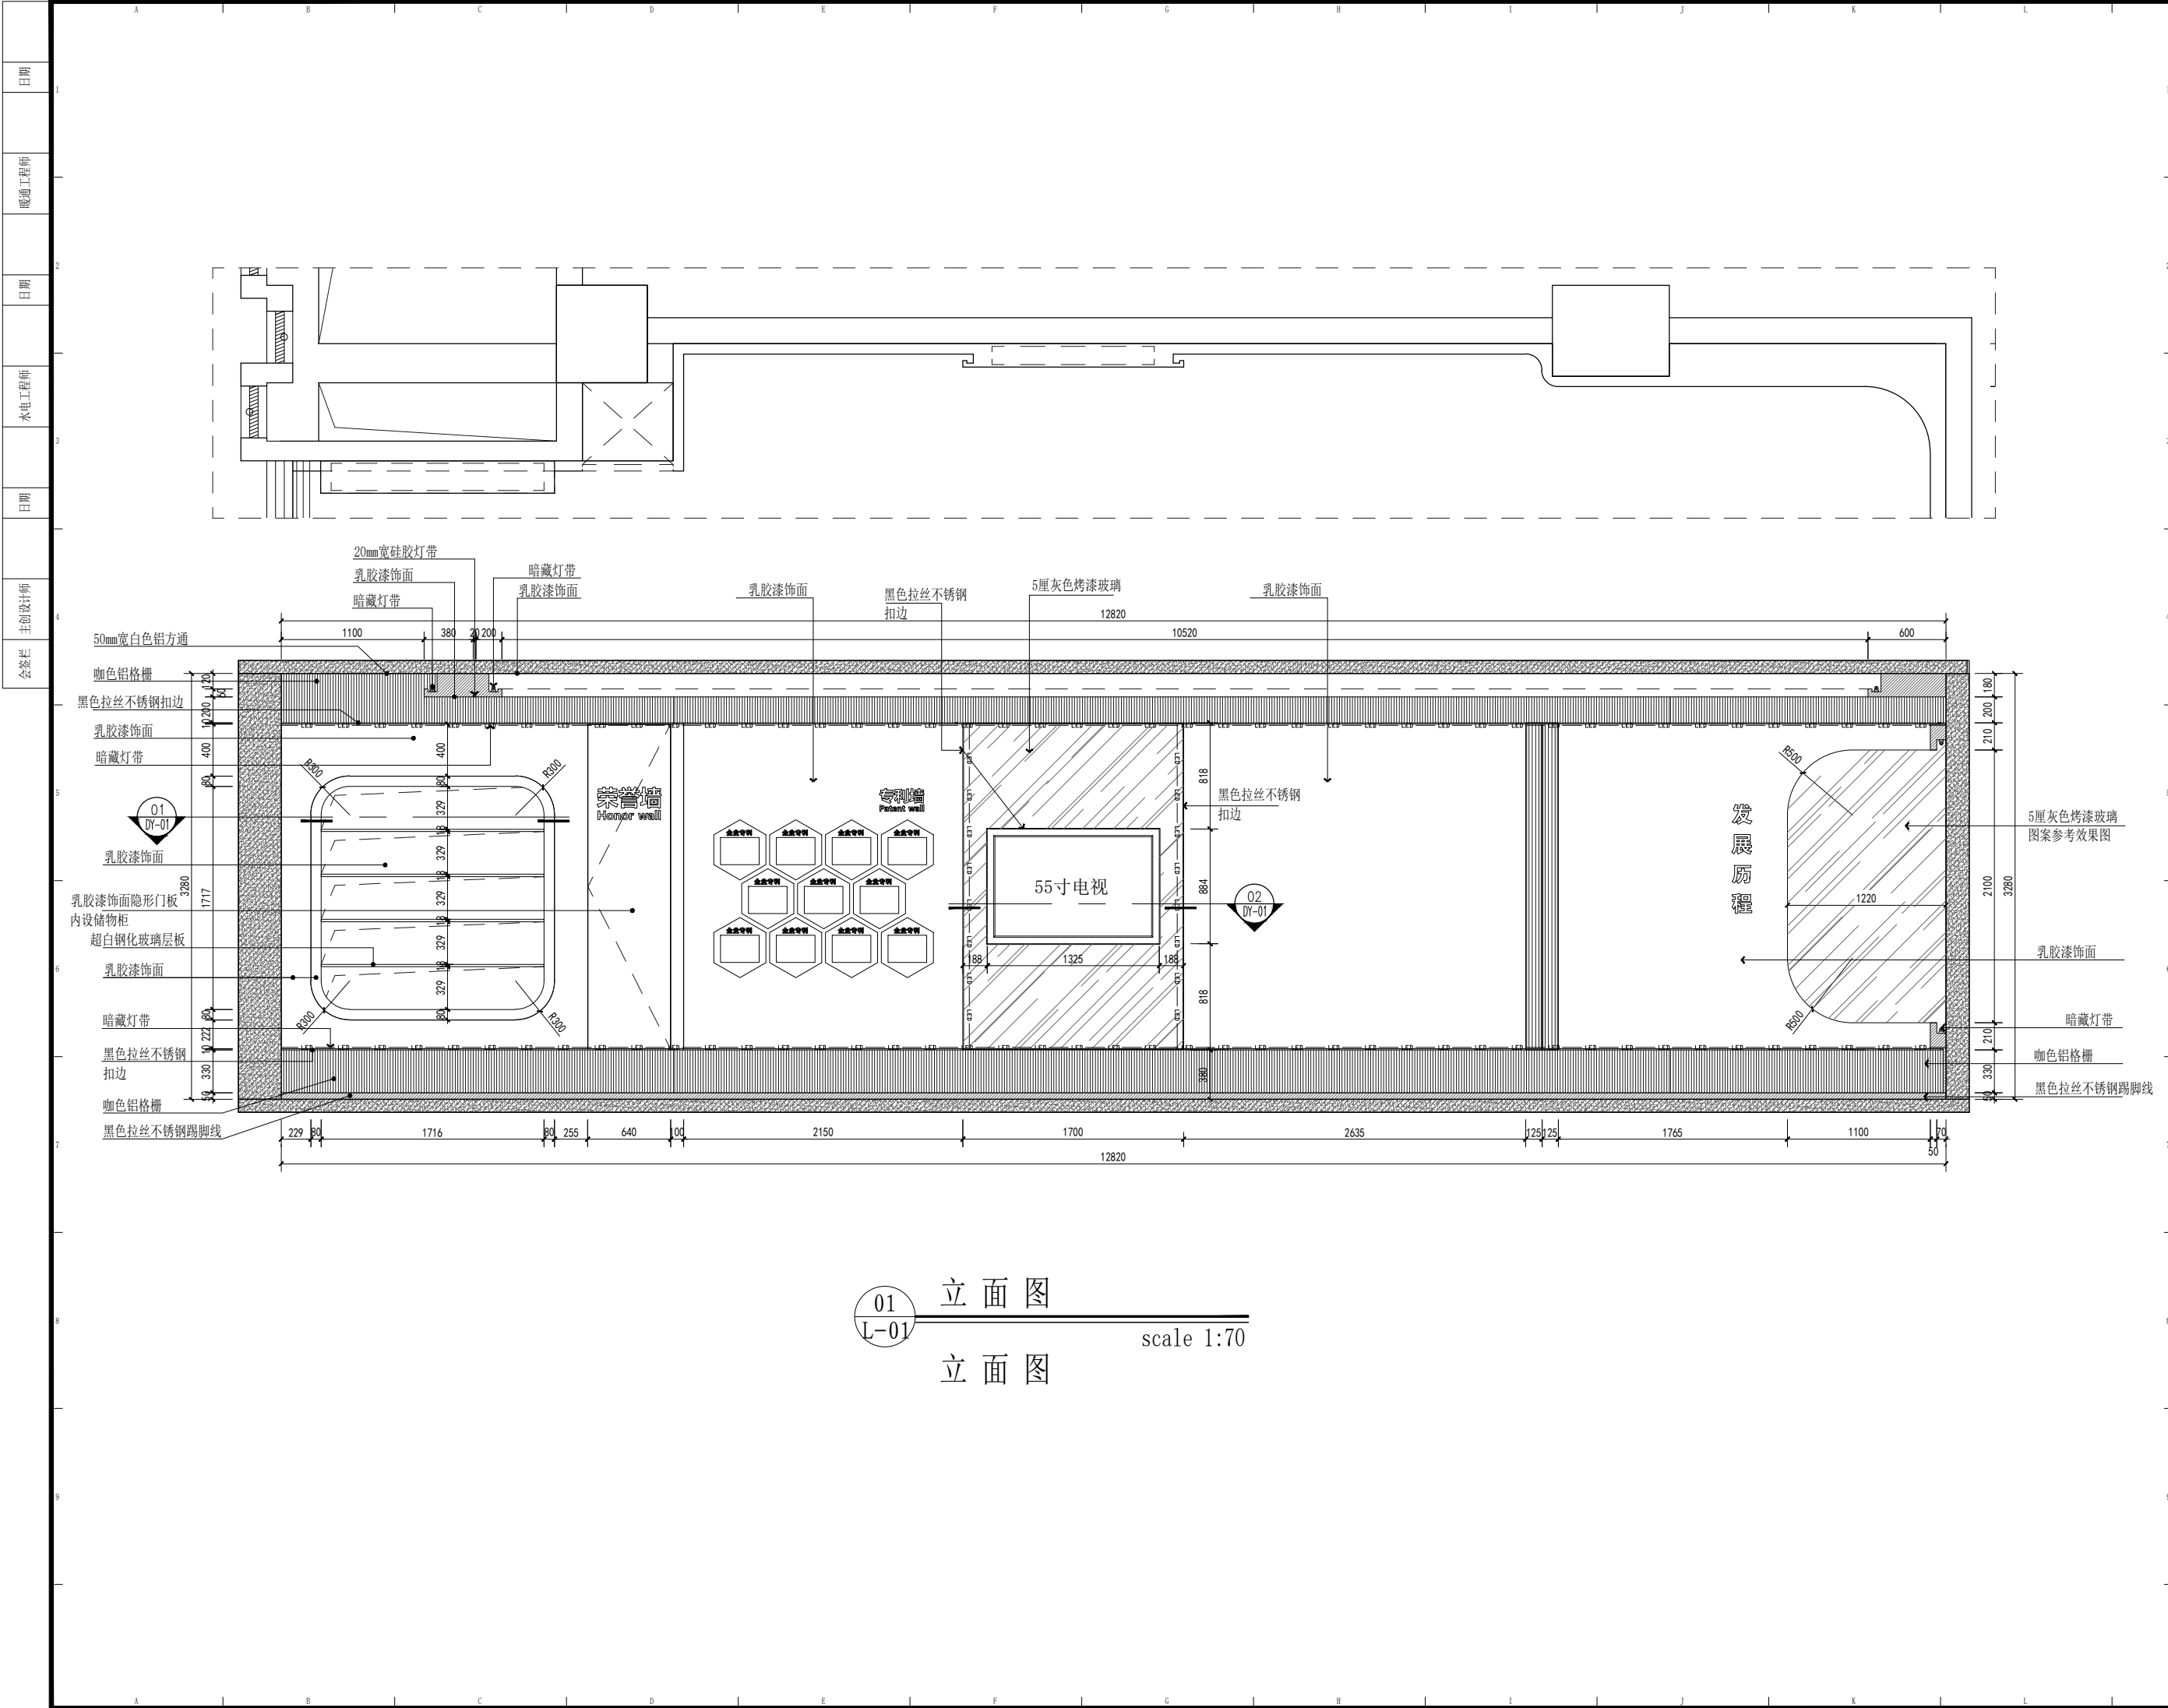

01 立面图
L-01 立面图 scale 1:70

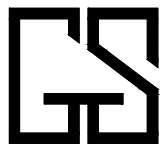

SANGUAN DESIGN
参 观 设 计

PROJECT TITLE 项目名称

南京大学深圳产学研
研基地B区1F

DRAWING TITLE 图名

CLIENT 建设单位

参观设计事务所【深圳】【北京】
SAN GUAN DESIGN OFFICE
深圳市宝安区曦城商业中心19栋303室
ROOM 303 BUILDING 19 XICHENG COMMERCIAL
CENTER BAO'AN DISTRICT SHENZHEN

REVISIONS	版本	DATE	日期
△		2021-2-25	



PROOFREAD	校审
PROOFREADING	校对
DESIGNER	设计师
DRAWING	绘图
DATE	日期
SCALE	比例

本图版权为深圳参观设计财产，
未经本公司许可不得转让或复制给第三者
THE COPYRIGHT OF THIS DRAWING IS THE PROPERTY OF SANGUAN
ARCHITECTURAL ORNAMENTAL ENGINEERING CO.,
LTD. UNAUTHORIZED DISCLOSURE OR DUPLICATION TO THE THIRD
PARTY IS NOT PERMITTED.


CUSTOMER 客户 DATE 日期

Job NO 项目编号 Drawing NO 图纸编号
L-01

日期
暖通工程师
日期
水电工程师
日期
主创设计师
会签栏

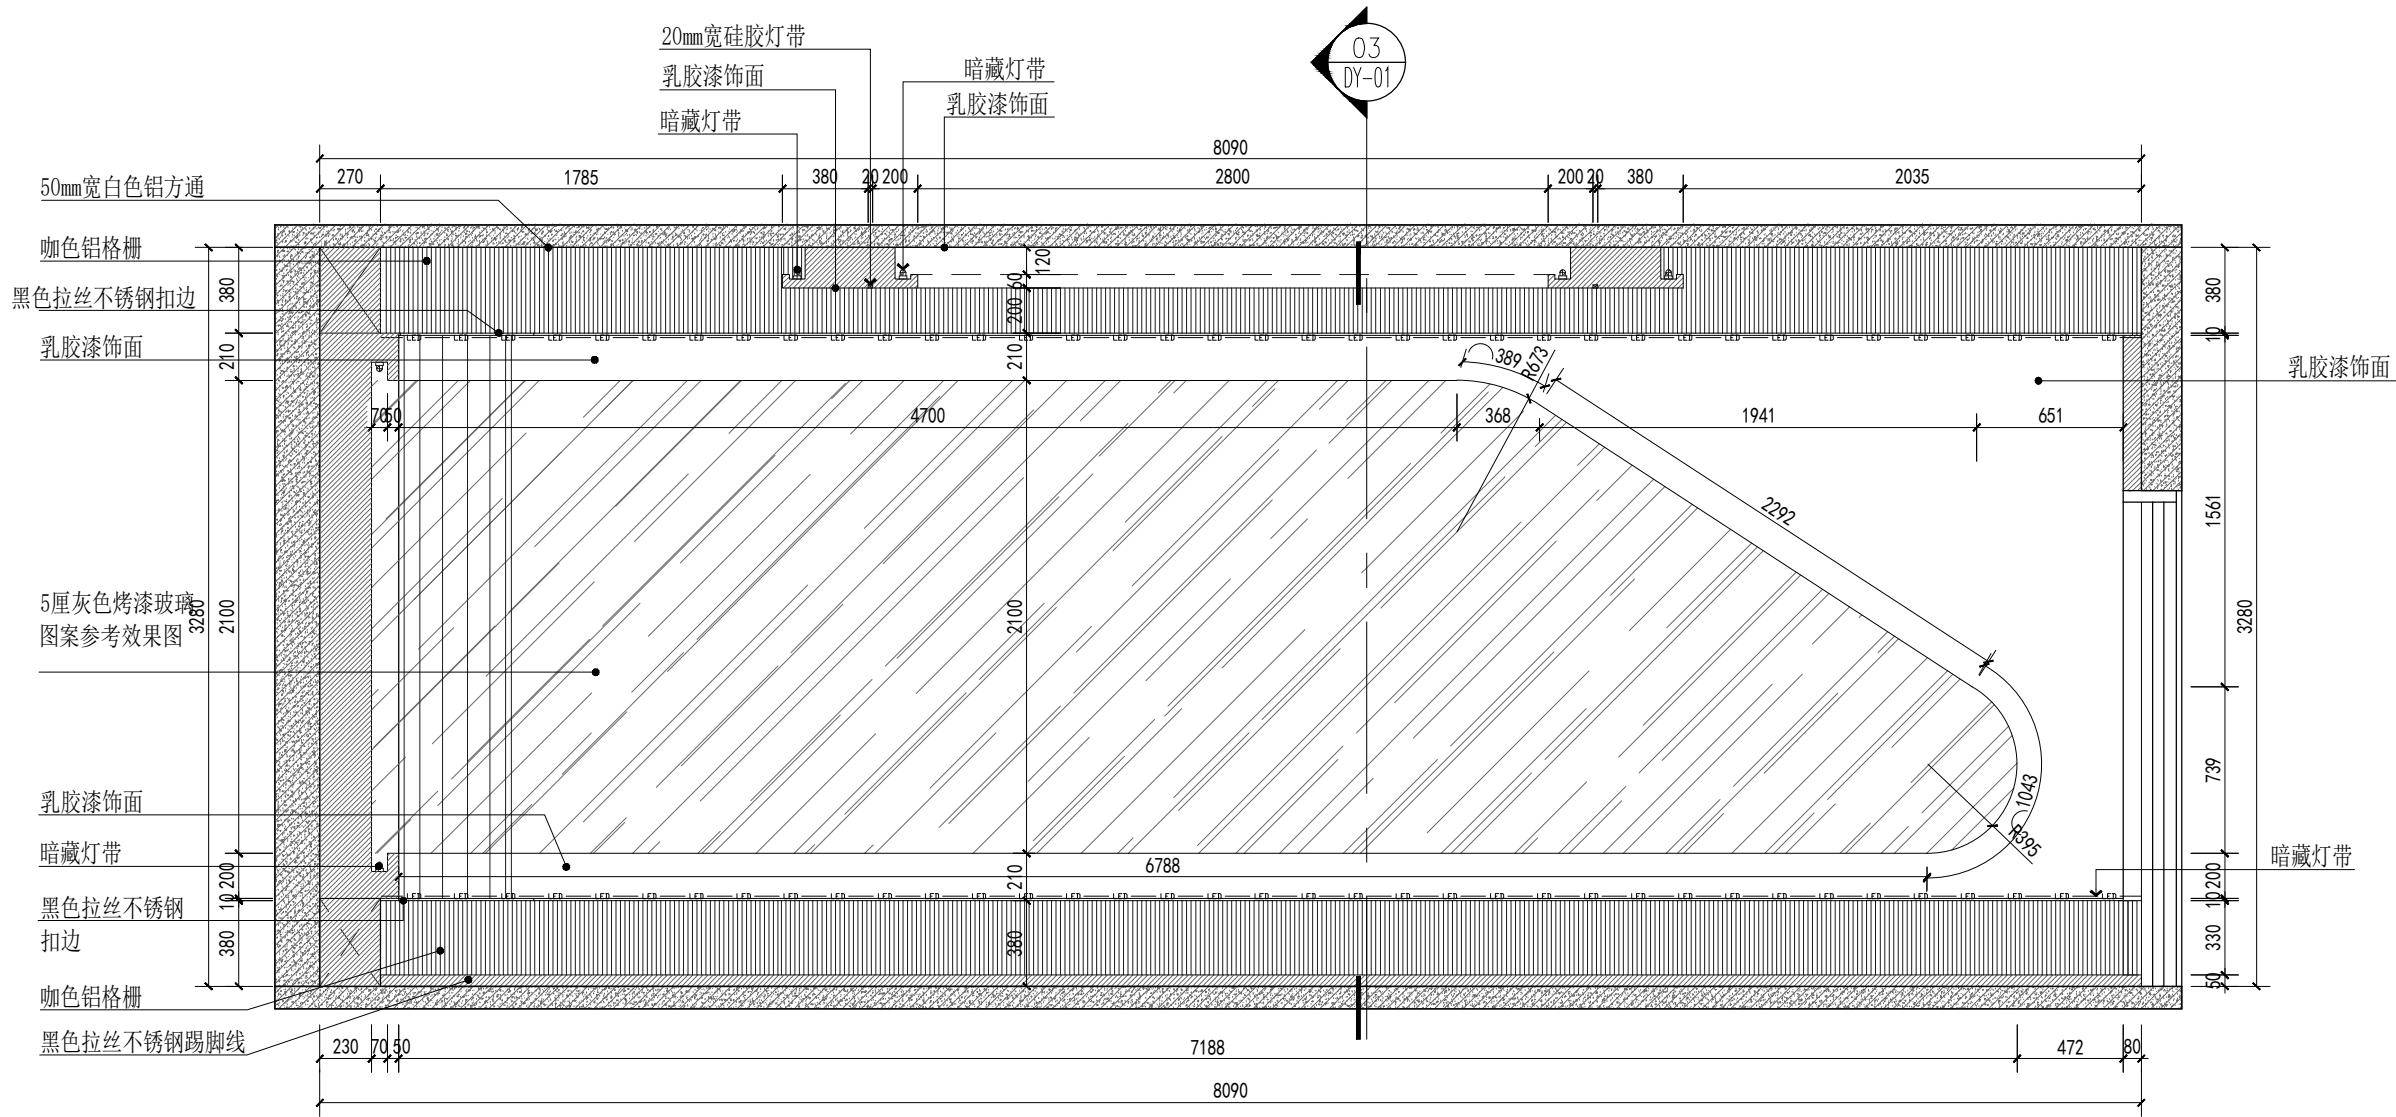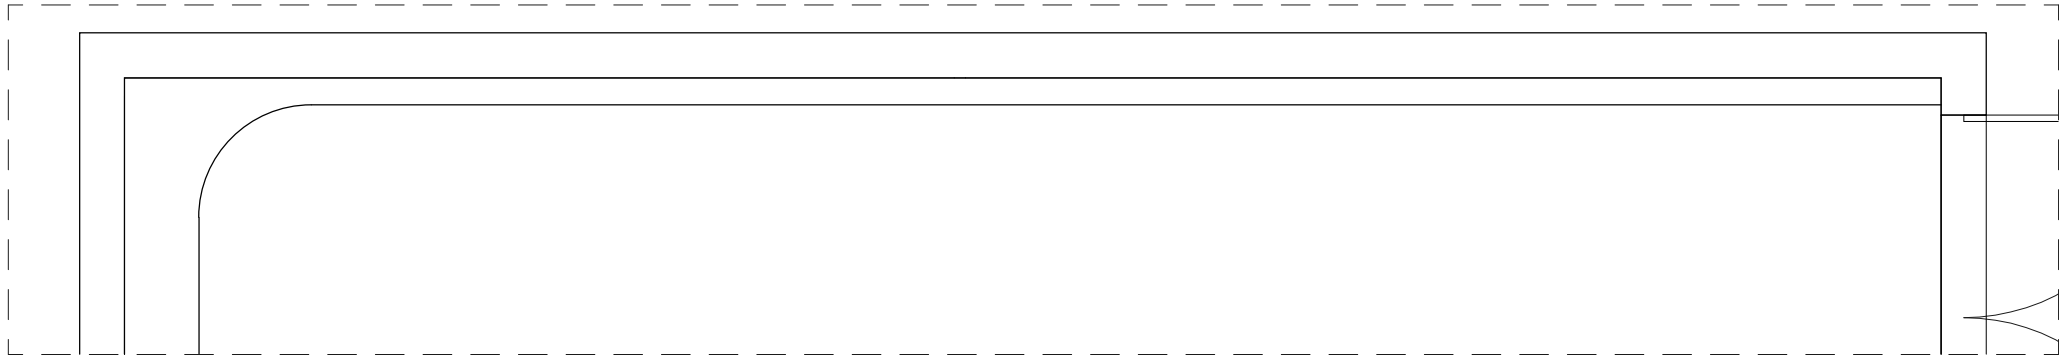

02 立面图
L-02 scale 1:70

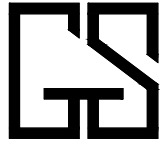

SANGUAN DESIGN
参 观 设 计

PROJECT TITLE 项目名称

南京大学深圳产学研
研基地B区1F

DRAWING TITLE 图名

CLIENT 建设单位

参观设计事务所【深圳】【北京】
SAN GUAN DESIGN OFFICE
深圳市宝安区曦城商业中心19栋303室
ROOM 303 BUILDING 19 XICHENG COMMERCIAL
CENTER BAO'AN DISTRICT SHENZHEN


REVISIONS	版本	DATE	日期
△		2021-2-25	

PROOFREAD	校 审
PROOFREADING	校 对
DESIGNER	设 计 师
DRAWING	绘 图
DATE	日 期
SCALE	比 例

本图版权为深圳参观设计财产，
未经本公司许可不得转让或复制给第三者
THE COPYRIGHT OF THIS DRAWING IS THE PROPERTY OF SANGUAN
ARCHITECTURAL ORNAMENTAL ENGINEERING CO.,
LTD. UNAUTHORIZED DISCLOSURE OR DUPLICATION TO THE THIRD
PARTY IS NOT PERMITTED.

CUSTOMER 客 户 DATE 日 期

Job NO 项目编号 Drawing NO 图纸编号
L-01

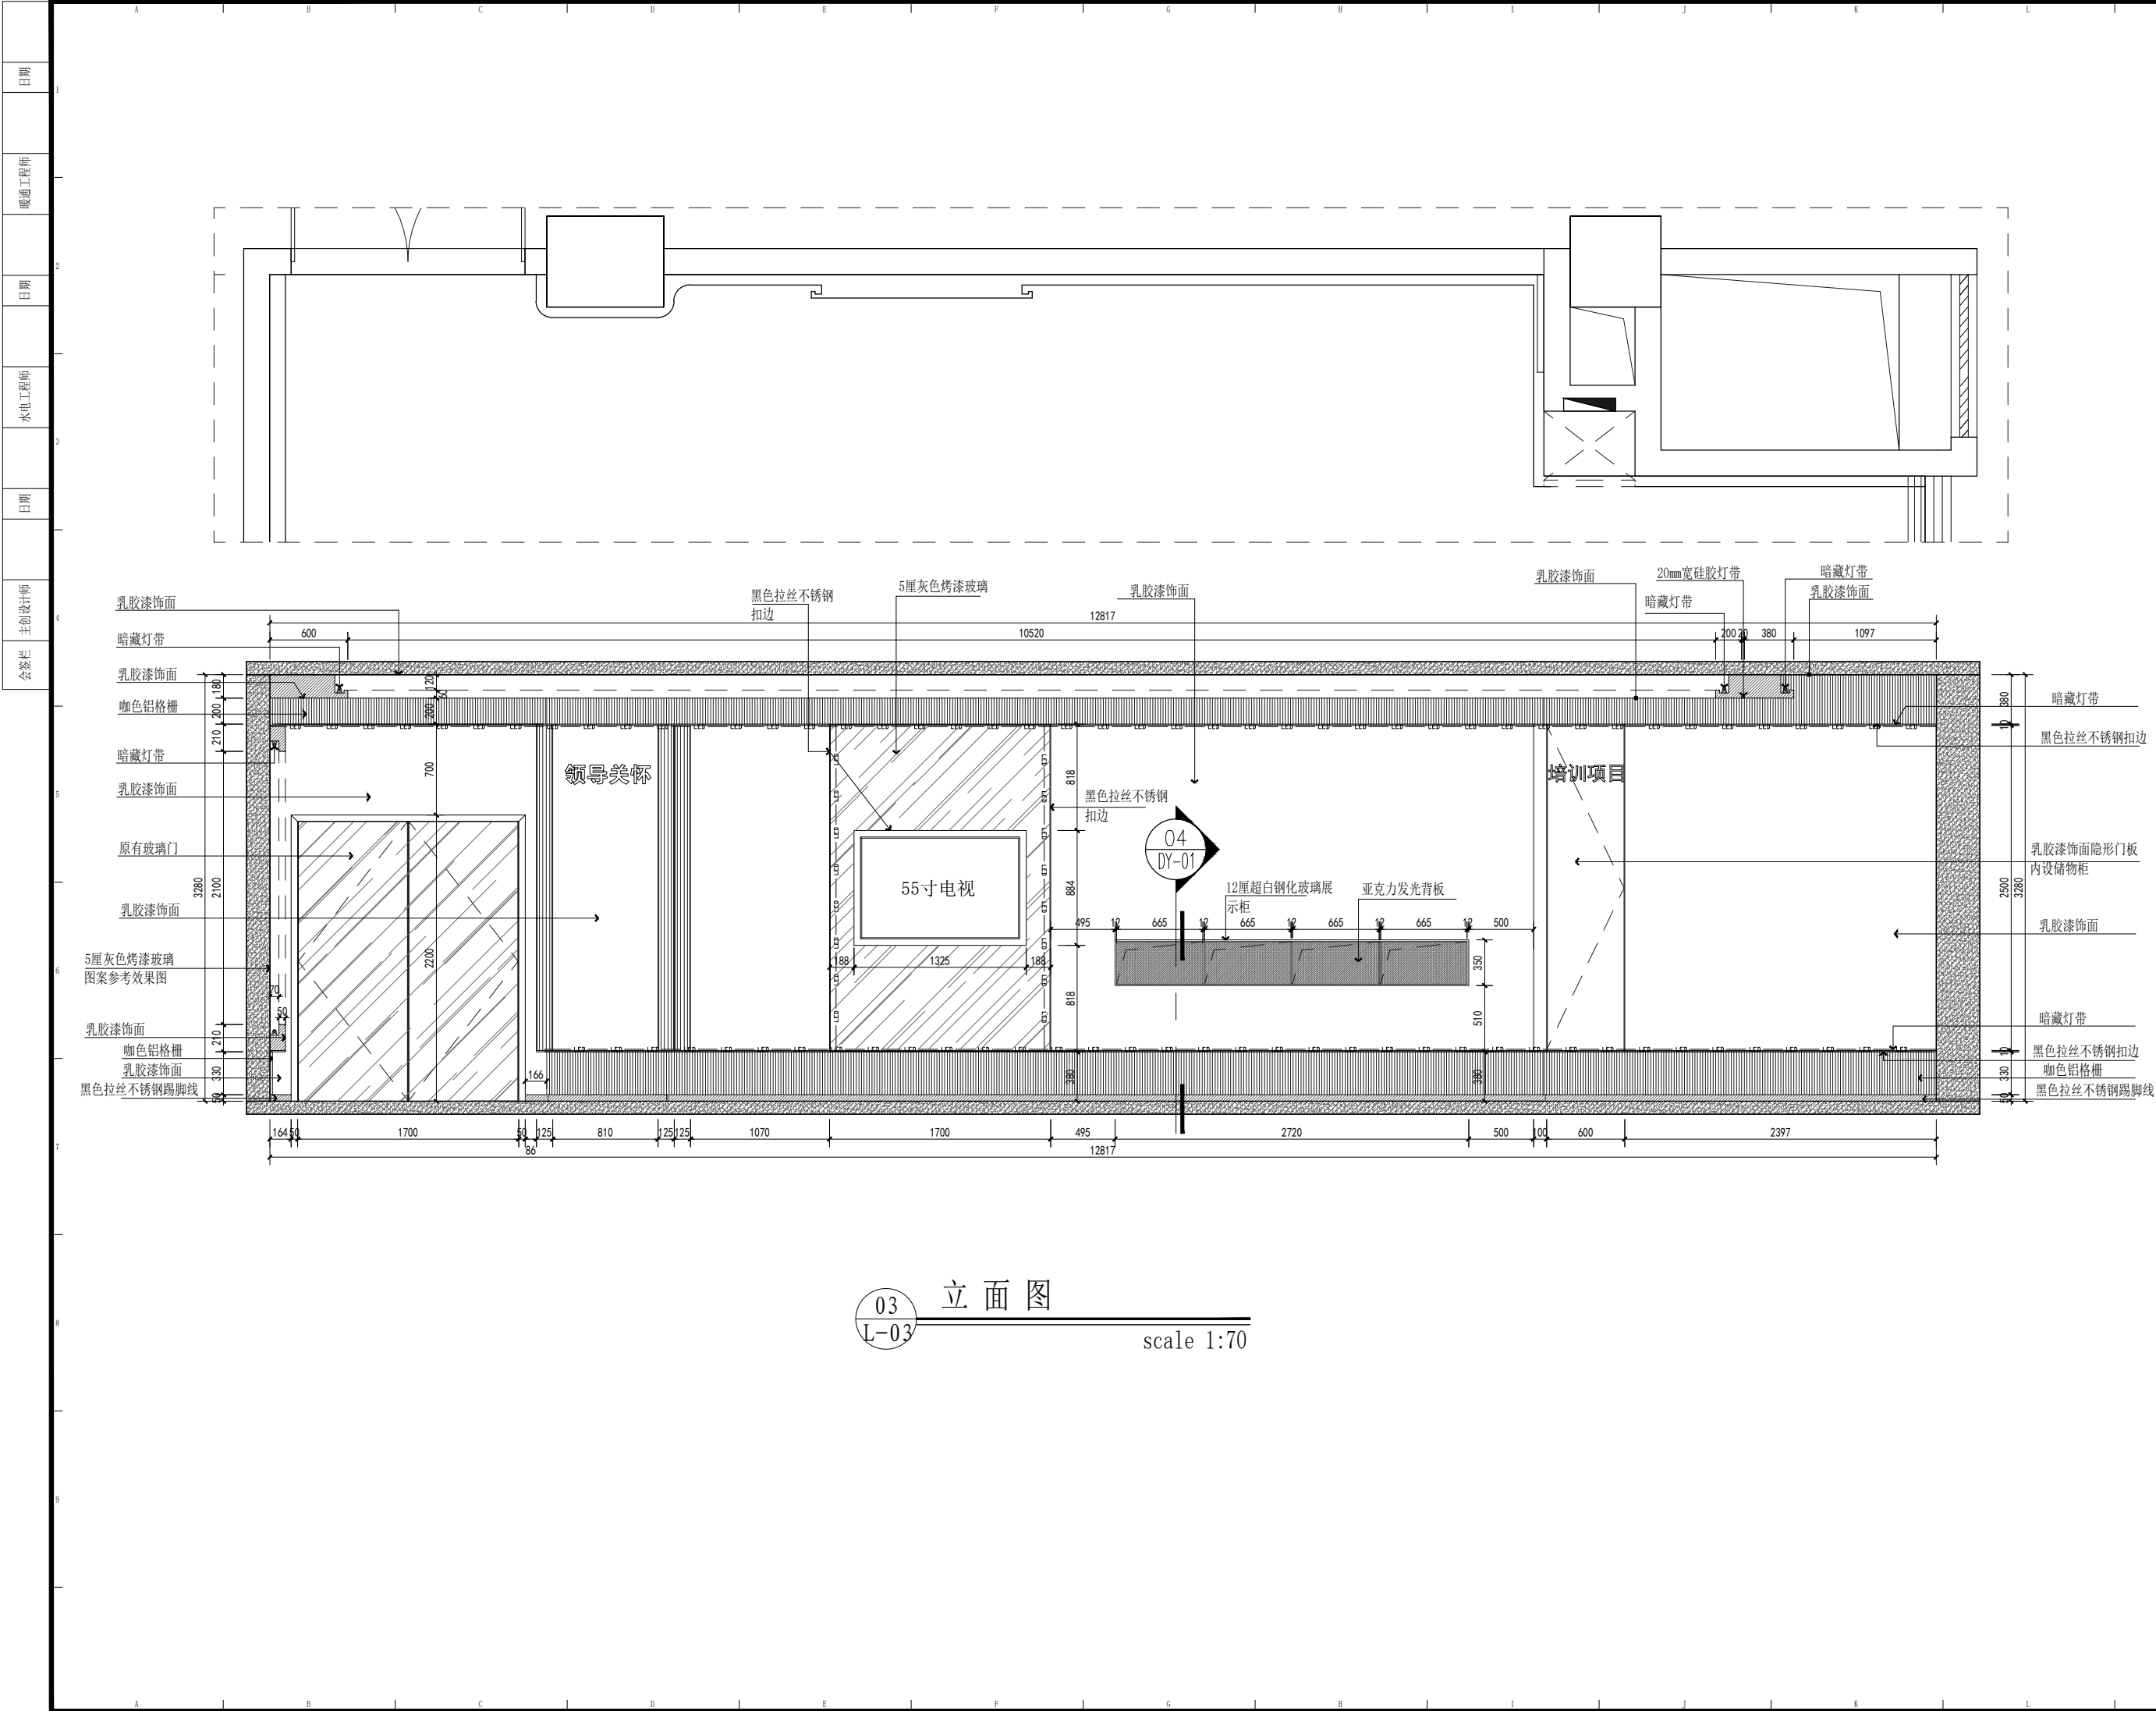

SANGUAN DESIGN
参 观 设 计

PROJECT TITLE 项目名称

南京大学深圳产学研
研基地B区1F

DRAWING TITLE 图名

CLIENT 建设单位

参观设计事务所【深圳】【北京】
SAN GUAN DESIGN OFFICE
深圳市宝安区曦城商业中心19栋303室
ROOM 303, BUILDING 19 XICHENG COMMERCIAL
CENTER BAO'AN DISTRICT SHENZHEN



REVISIONS	版本	DATE	日期
△		2021-2-25	

PROOFREAD	校审
PROOFREADING	校对
DESIGNER	设计师
DRAWING	绘图
DATE	日期
SCALE	比例

本图版权为深圳参观设计财产，
未经本公司许可不得转让或复制给第三者
THE COPYRIGHT OF THIS DRAWING IS THE PROPERTY OF SANGUAN
ARCHITECTURAL ORNAMENTAL ENGINEERING CO.,
LTD. UNAUTHORIZED DISCLOSURE OR DUPLICATION TO THE THIRD
PARTY IS NOT PERMITTED.

CUSTOMER 客户 DATE 日期

Job NO 项目编号 Drawing NO 图纸编号
L-03

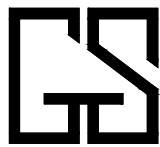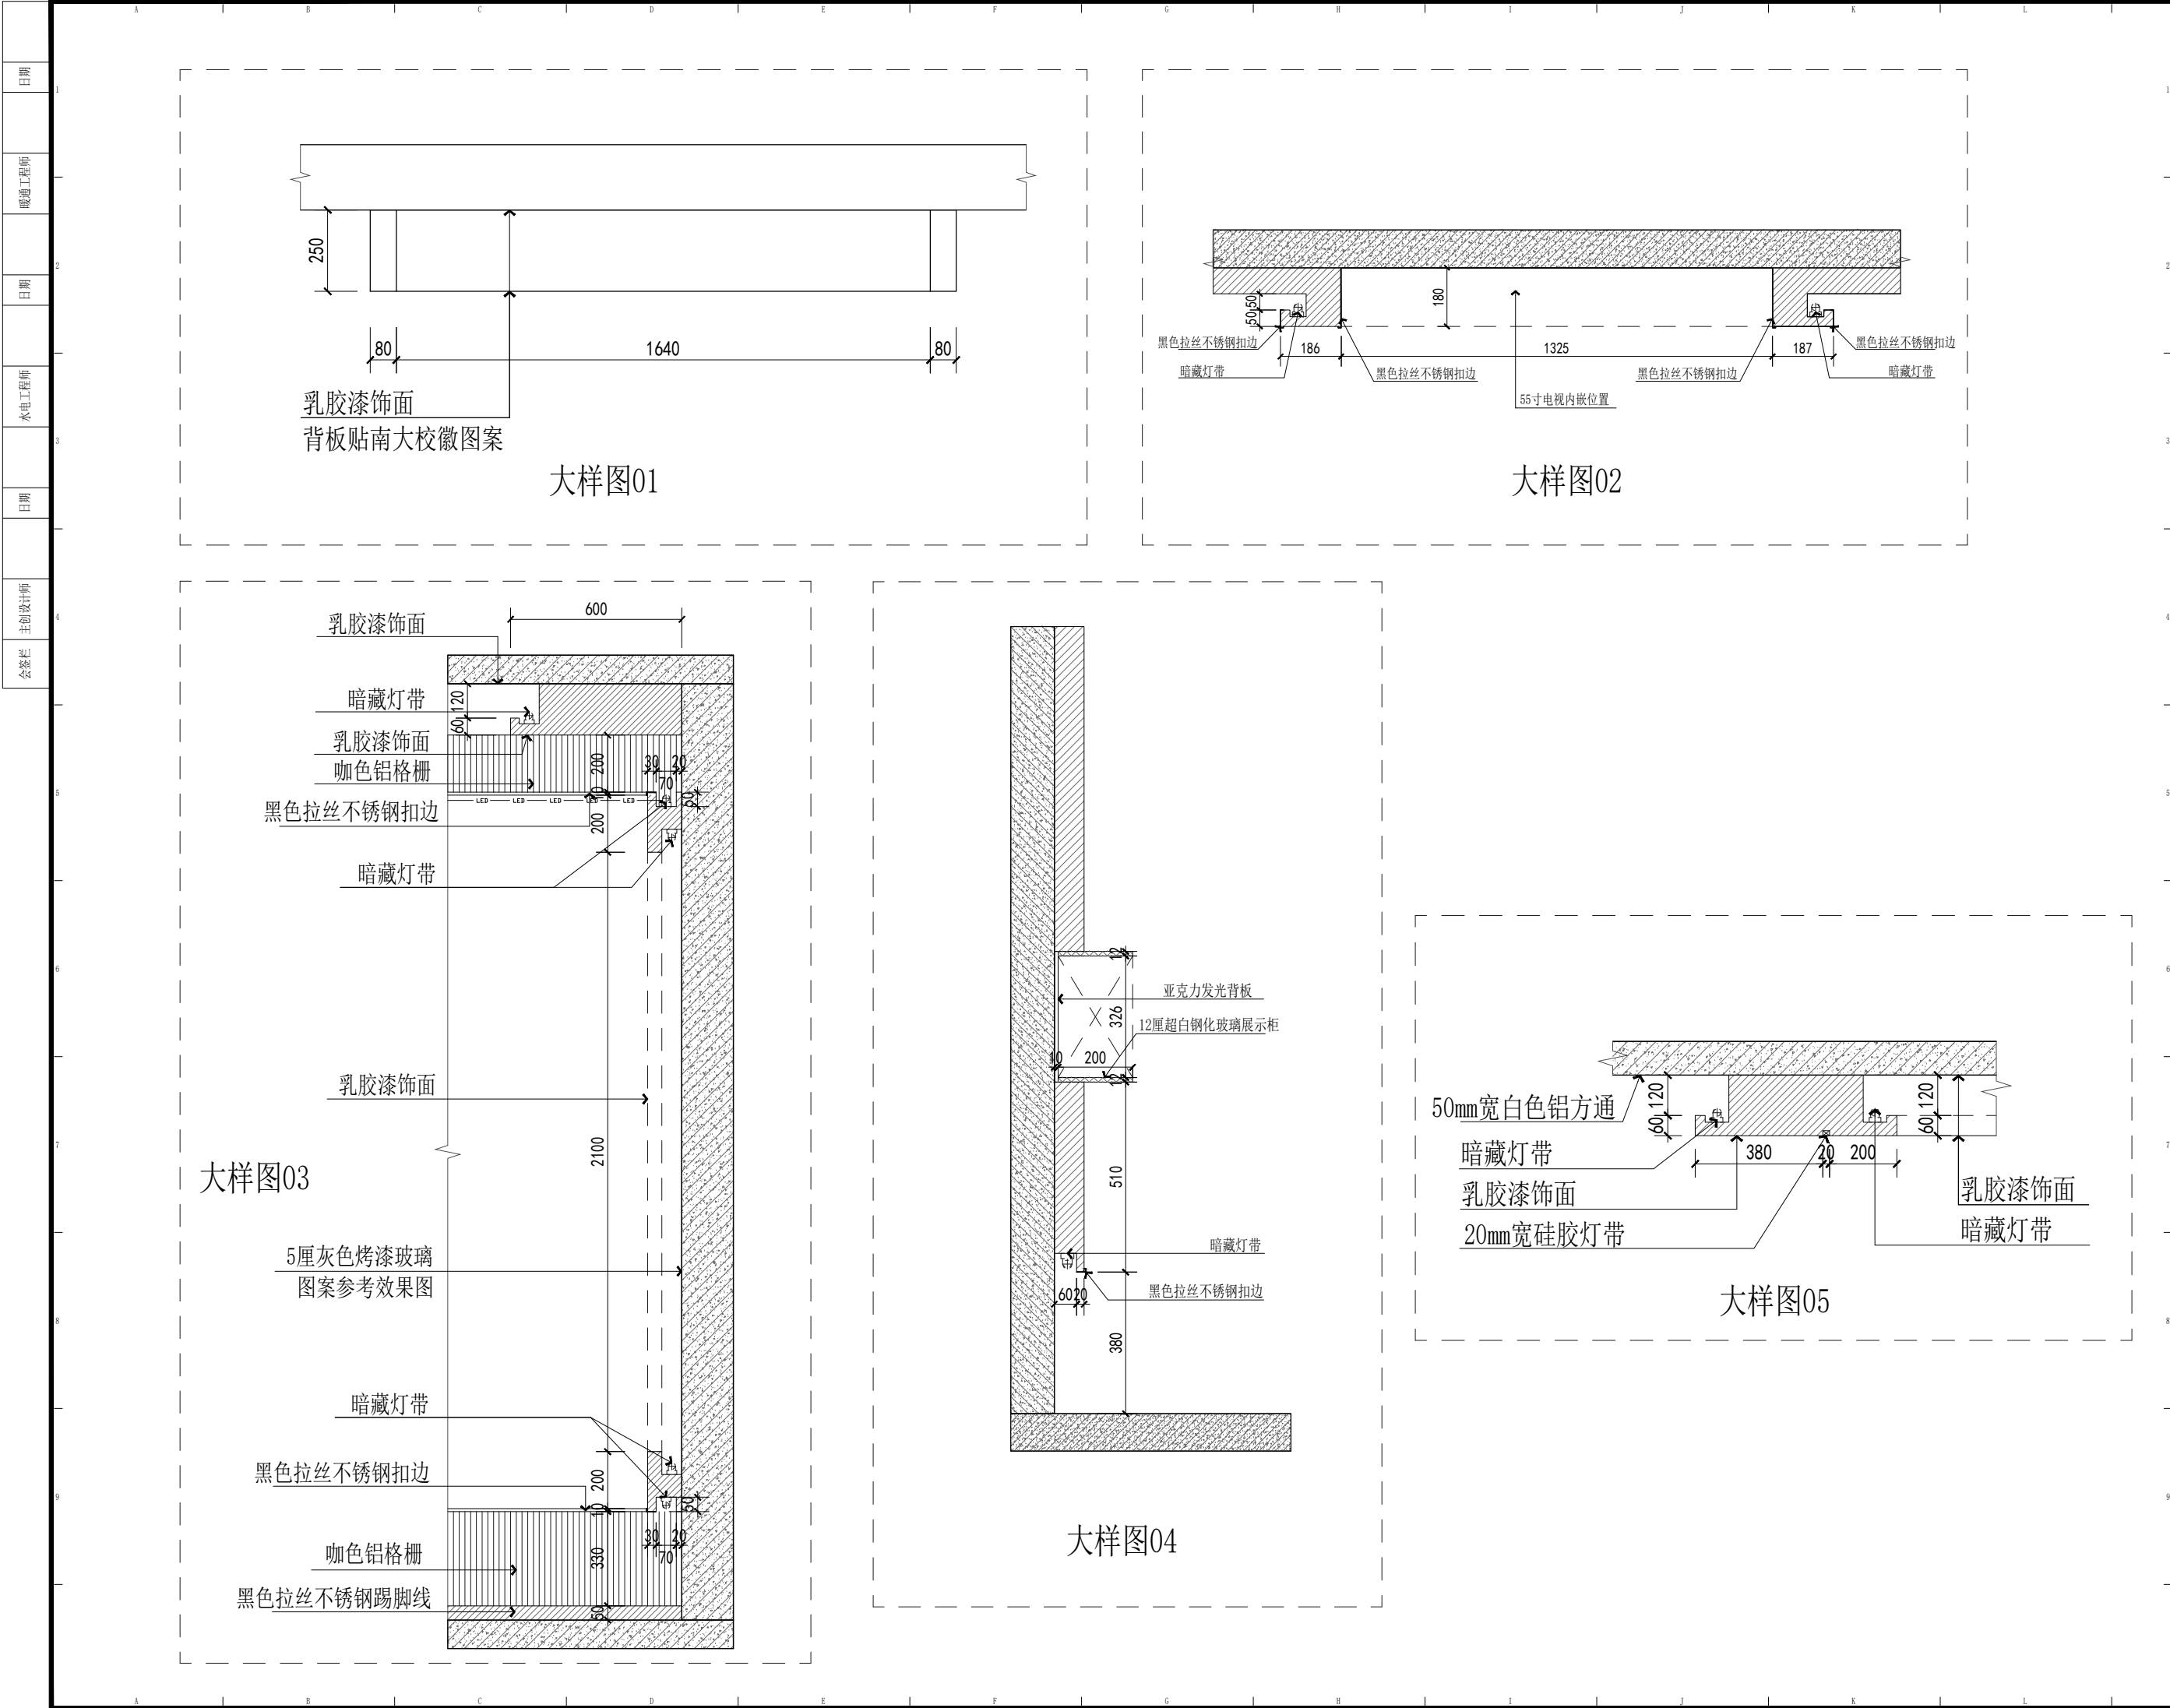

SANGUAN DESIGN
参 观 设 计

PROJECT TITLE 项目名称

南京大学深圳产学研
研基地B区1F

DRAWING TITLE 图名

CLIENT 建设单位

参观设计事务所【深圳】【北京】
SAN GUAN DESIGN OFFICE
深圳市宝安区曦城商业中心19栋303室
ROOM 303 BUILDING 19 XICHENG COMMERCIAL
CENTER BAO'AN DISTRICT SHENZHEN

REVISIONS	版本	DATE	日期
△		2021-2-25	

PROOFREAD	校审
PROOFREADING	校对
DESIGNER	设计师
DRAWING	绘图
DATE	日期
SCALE	比例

本图版权为深圳参观设计财产，
未经本公司许可不得转让或复制给第三者
THE COPYRIGHT OF THIS DRAWING IS THE PROPERTY OF SANGUAN
ARCHITECTURAL ORNAMENTAL ENGINEERING CO.,
LTD. UNAUTHORIZED DISCLOSURE OR DUPLICATION TO THE THIRD
PARTY IS NOT PERMITTED.

CUSTOMER 客户 DATE 日期

Job NO 项目编号 Drawing NO 图纸编号