



日期
暖通工程师
日期
水电工程师
日期
主创设计师
会签栏

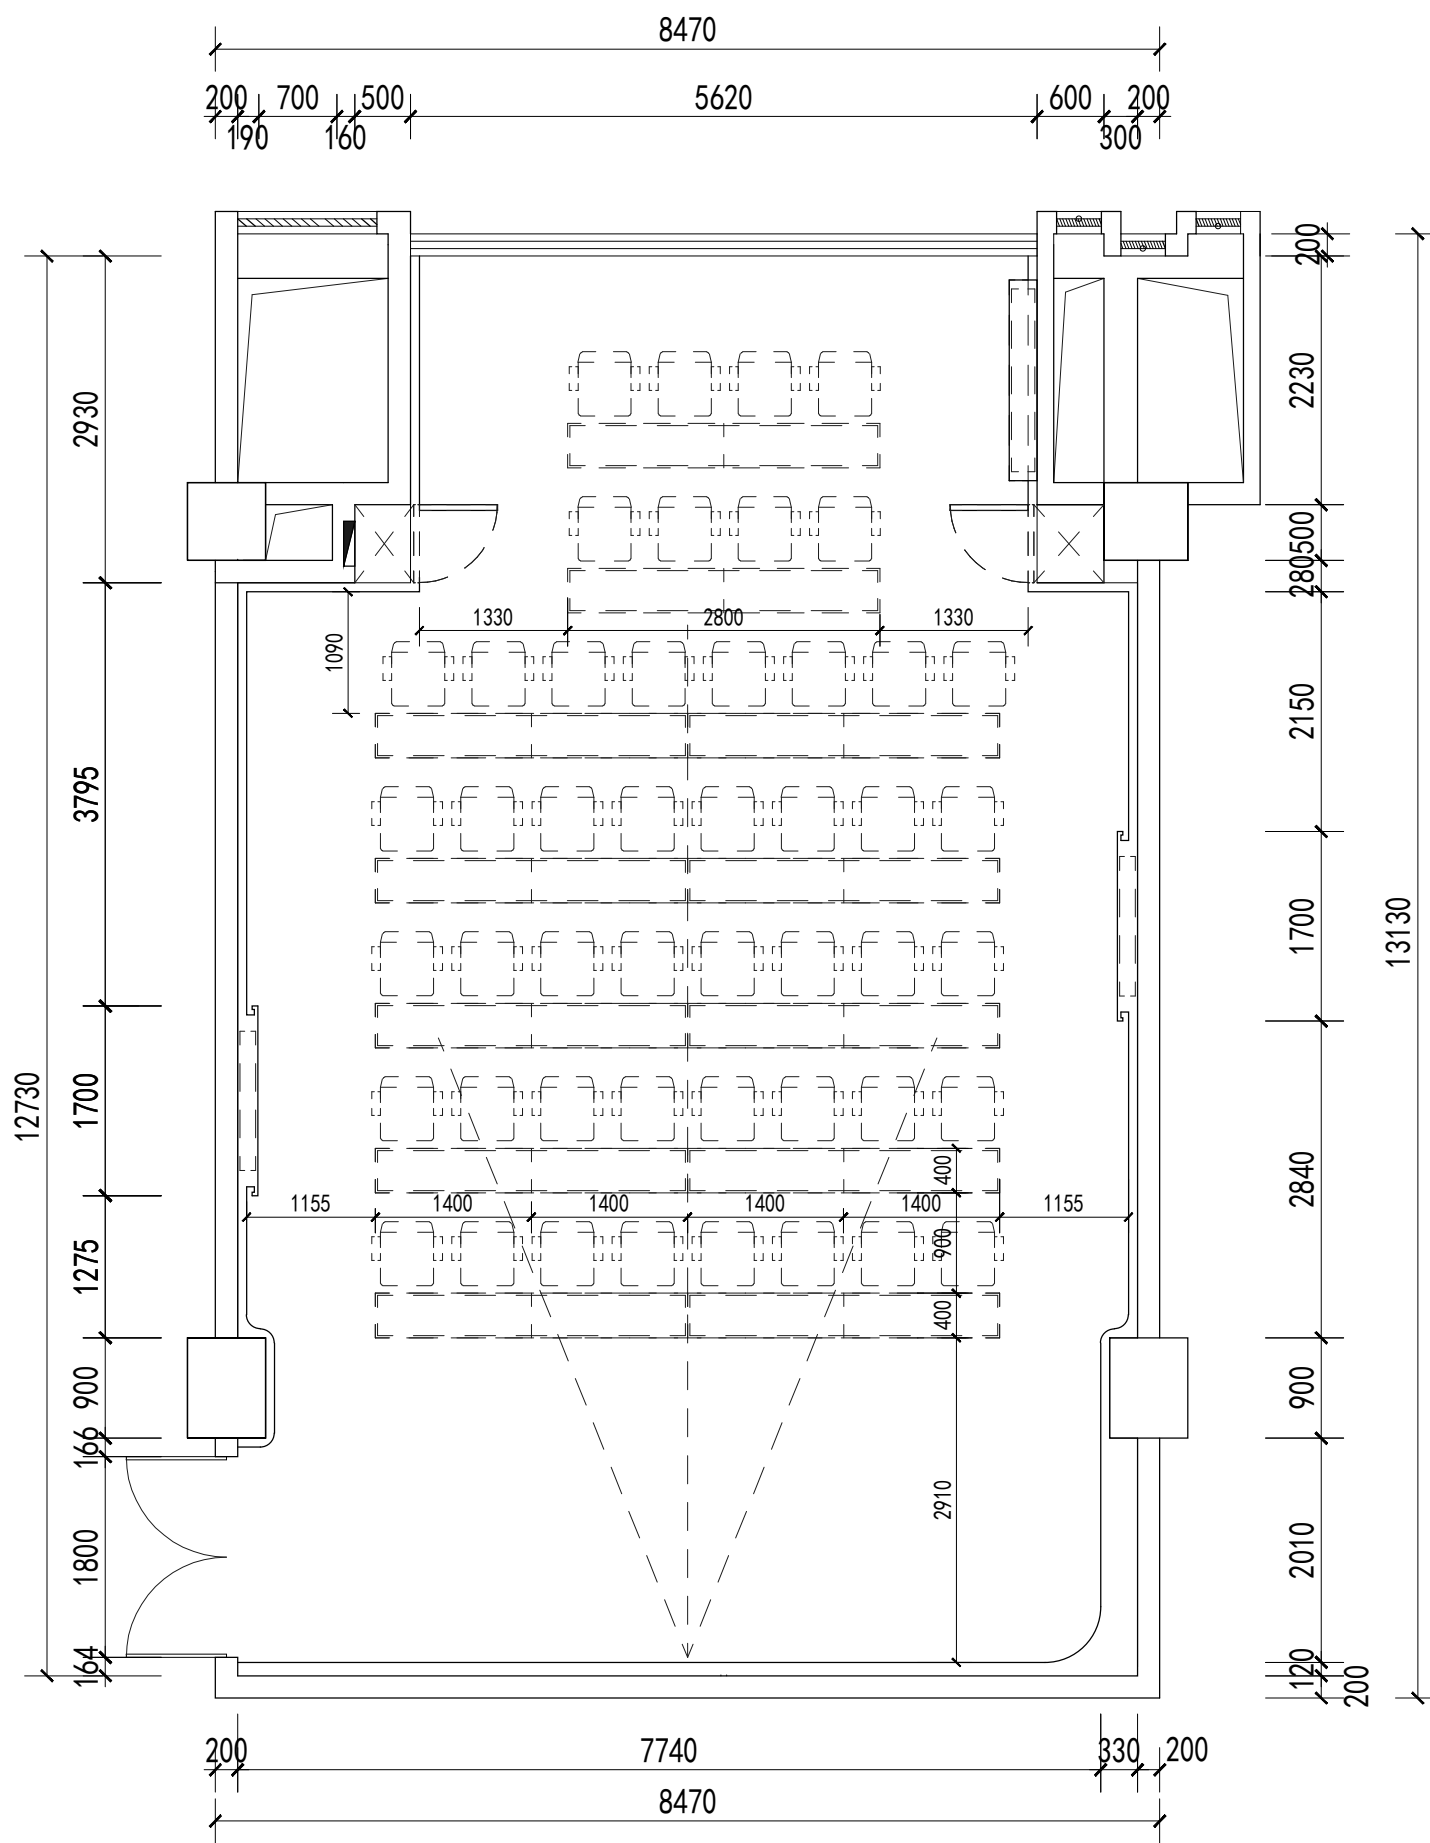

平面家具尺寸图

scale 1:70

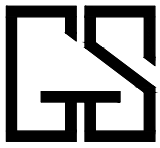

SANGUAN DESIGN
叁观设计

PROJECT TITLE 项目名称

南京大学深圳产学研基地B区1F

DRAWING TITLE 图名

CLIENT 建设单位

叁观设计事务所【深圳】【北京】

SAN GUAN DESIGN OFFICE
深圳市宝安区曦城商业中心19栋303室
ROOM 303 BUILDING 19 XICHENG COMMERCIAL CENTER BAO'AN DISTRICT SHENZHEN

REVISIONS	版本	DATE	日期
△		2021-2-25	

PROOFREAD	校审
PROOFREADING	校对
DESIGNER	设计师
DRAWING	绘图
DATE	日期
SCALE	比例

本图版权为深圳叁观设计财产，未经本公司许可不得转让或复制给第三者
THE COPYRIGHT OF THIS DRAWING IS THE PROPERTY OF SANGUAN ARCHITECTURAL ORNAMENTAL ENGINEERING CO., LTD. UNAUTHORIZED DISCLOSURE OR DUPLICATION TO THE THIRD PARTY IS NOT PERMITTED.

CUSTOMER 客户 DATE 日期

Job NO 项目编号 Drawing NO 图纸编号

P-04